
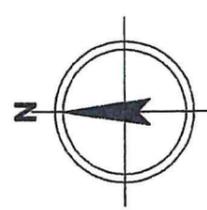


# PIANO DI CARATTERIZZAZIONE

*Handwritten signatures and initials in blue ink.*

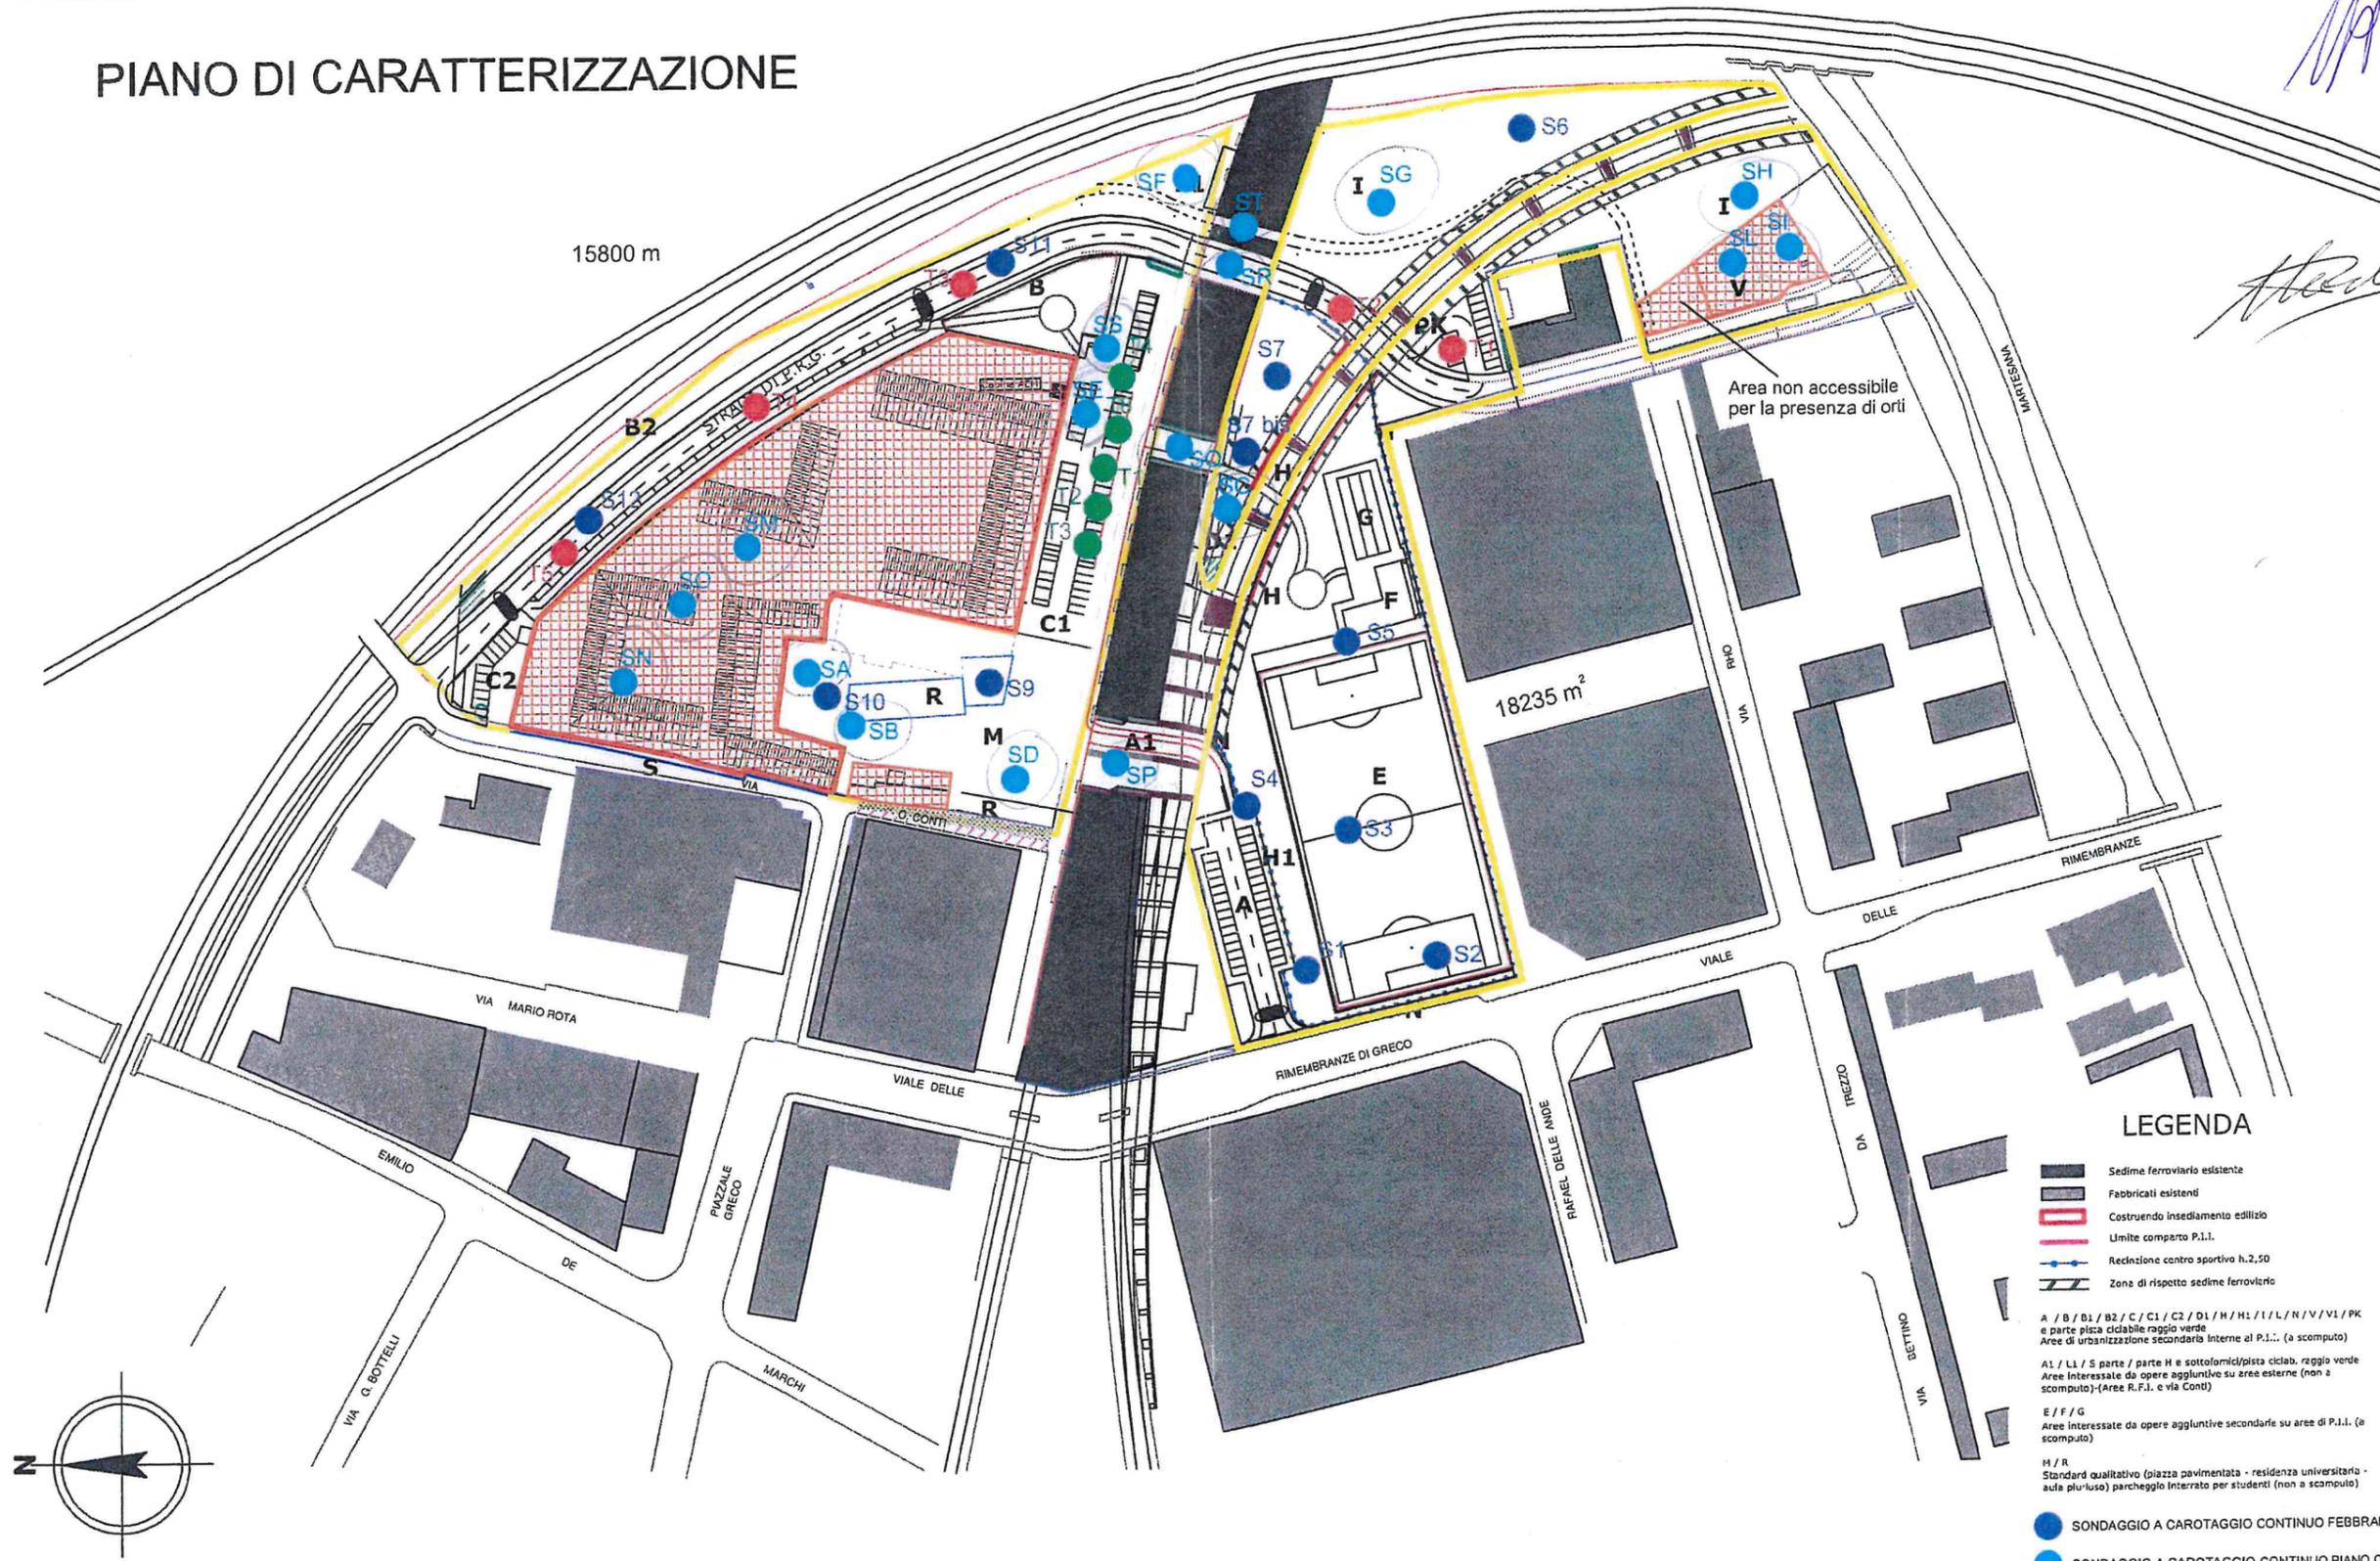

- ### LEGENDA
- Sedime ferroviario esistente
  - Fabbricati esistenti
  - Costruendo insediamento edilizio
  - Limite comparto P.I.I.
  - Recinzione contro sportivo h.2,50
  - Zona di rispetto sedime ferroviario
- A / B / B1 / B2 / C / C1 / C2 / D1 / H / H1 / I / L / N / V / VL / PK  
e parte pista ciclabile raggio verde  
Aree di urbanizzazione secondaria interne al P.I.I. (a scomputo)
- A1 / L1 / S parte / parte H e sottofornici/pista ciclab. raggio verde  
Aree interessate da opere aggiuntive su aree esterne (non a scomputo)-(Aree R.F.I. e via Conti)
- E / F / G  
Aree interessate da opere aggiuntive secondarie su aree di P.I.I. (a scomputo)
- H / R  
Standard qualitativo (piazza pavimentata - residenza universitaria - aule più-luso) parcheggio interrato per studenti (non a scomputo)

- SONDAGGIO A CAROTAGGIO CONTINUO FEBBRAIO 2014
- SONDAGGIO A CAROTAGGIO CONTINUO PIANO CARATTERIZZAZIONE
- TRINCEA ESPLORATIVA FEBBRAIO 2014
- TRINCEE ESPLORATIVE PER PIANO DI UTILIZZO
- AREA NON SOGGETTA A CESSIONE

COMMITTENTE: Borgo Cascina Conti Srl  
CANTIERE: Milano - Via C. Conti 18