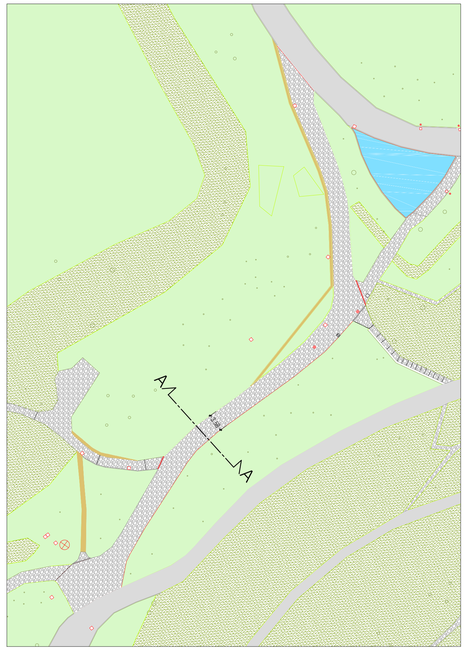

STATO DI FATTO - Tratto in pietra naturale da rimuovere e asfaltare
scala 1:500

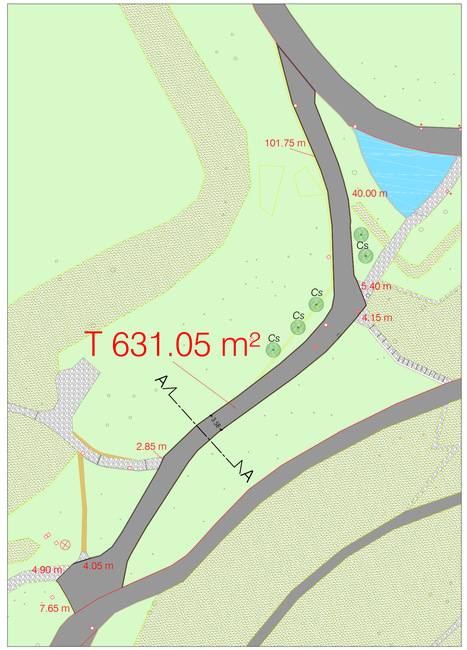

PROGETTO - Tratto in asfalto in sostituzione della pietra naturale con conteggio misure cordoli di contenimento - scala 1:500

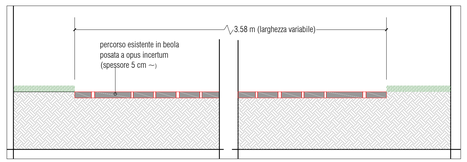

STATO DI FATTO - SEZIONE A - scala 1:20

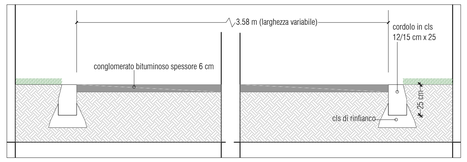

PROGETTO - SEZIONE A - scala 1:20

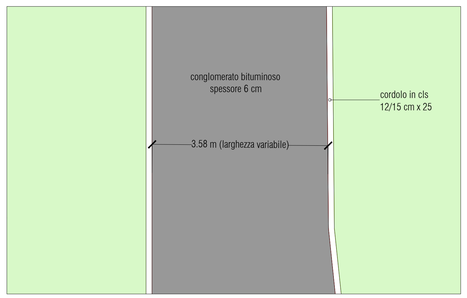

PIANTA - PROGETTO - scala 1:50

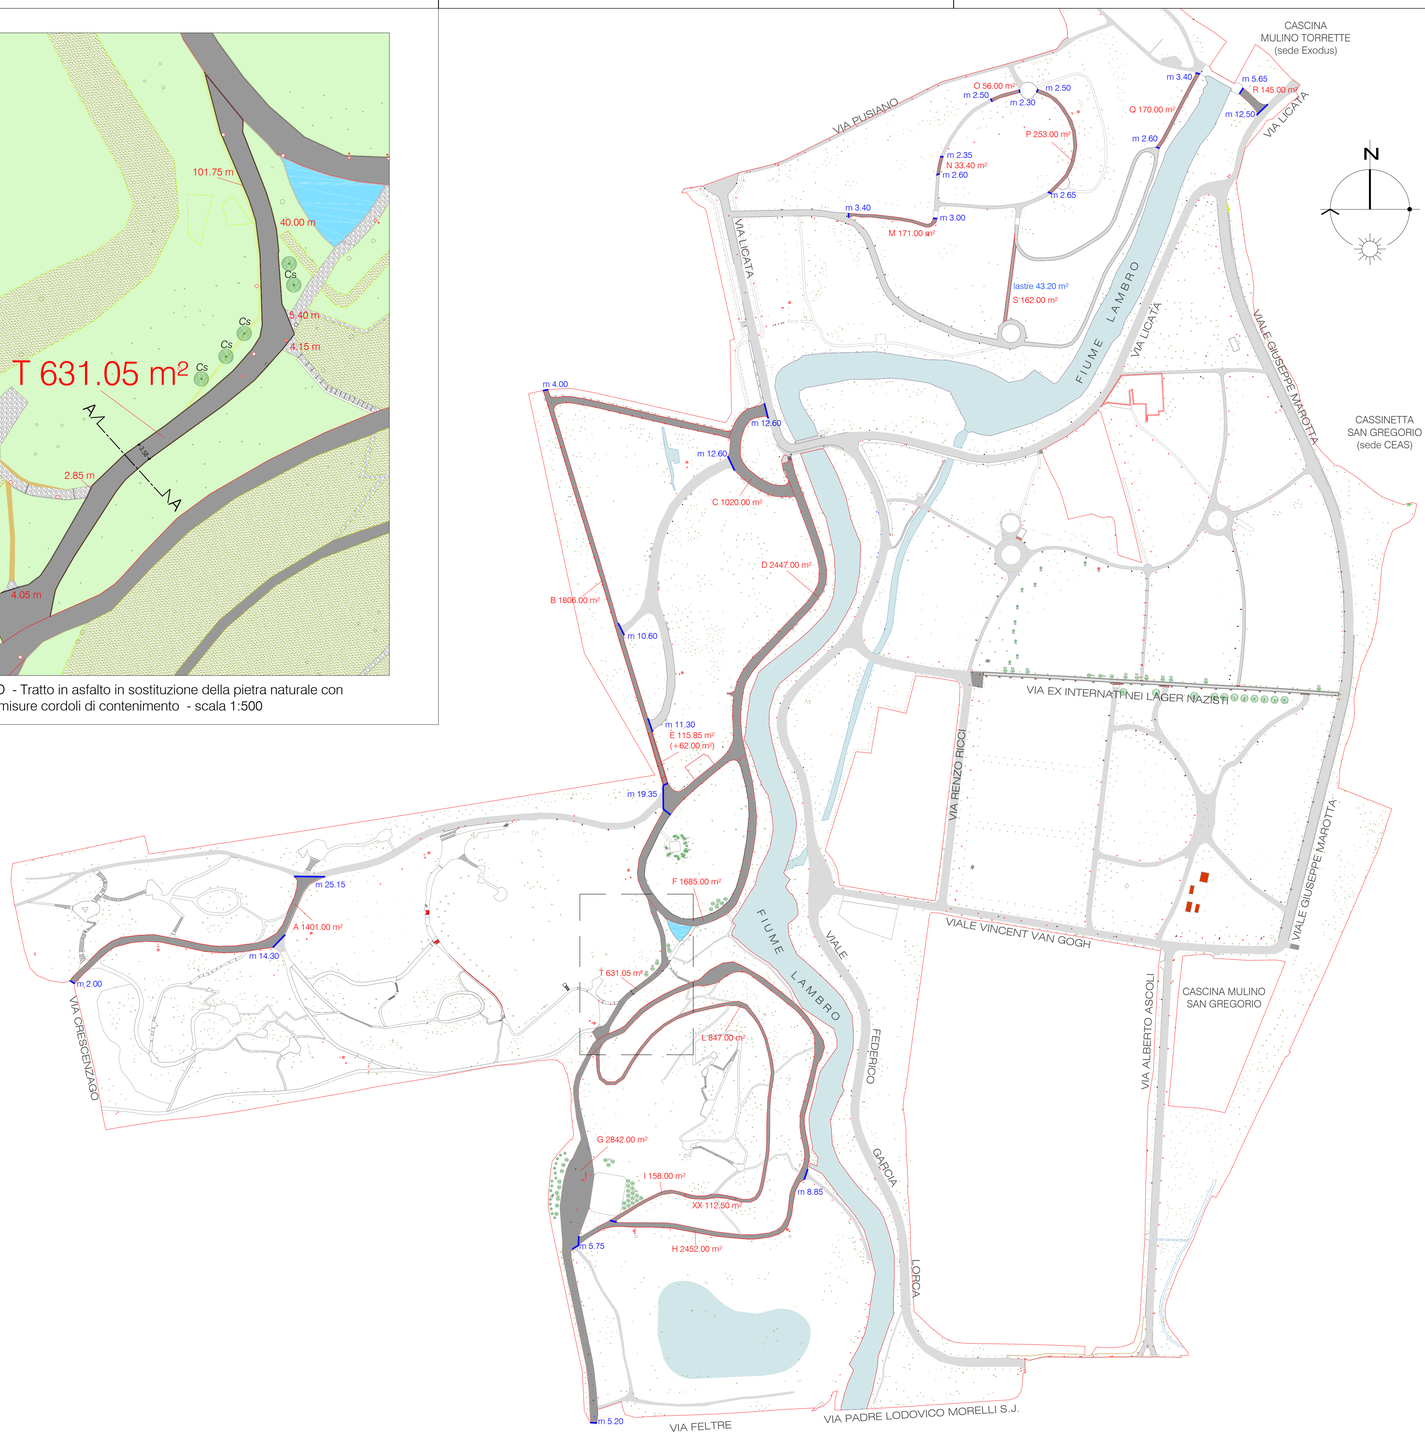

LEGENDA

percorsi in asfalto in buono stato

percorsi da riasfaltare

Elementi del verde

Alberi di nuovo impianto

Abb.	Nome botanico	Nome comune	N °
Cs	*Cercis siliquastrum*	albero di Giuda	12+5
Pa	*Prunus avium*	ciliegio da fiore bianco	16
Qui	*Quercus ilex*	leccio	16
Fe	*Fraxinus excelsior*	frassino	10
Lt	*Liriodendron tulipifera*	liriodendro	11
Pni	*Populus nigra*	pioppo nero	13

Arbusti di nuovo impianto

*Sc**	*Spiraea cantonensis*	spirea di Canton	20

NOTE: - TUTTE LE MISURE E LE QUOTE ALTIMETRICHE DEVONO ESSERE VERIFICATE SUL POSTO E APPROVATE DAL PROGETTISTA E DALLA D.L.
- I TRACCIAMENTI DEVONO ESSERE EGEGUITI SOTTO LA SORVEGLIANZA DELLA D.L. E DA QUESTA APPROVATI

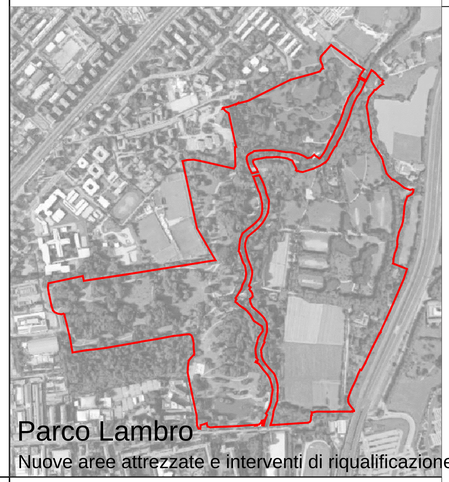

Parco Lambro

Nuove aree attrezzate e interventi di riqualificazione

Milano

Comune di Milano

Area Verde, Agricoltura e Arredo Urbano — Direttore di Area:

Tavola: C1	Titolo: VIVERE IL PARCO LAMBRO - NUOVE AREE ATTREZZATE E INTERVENTI DI RIQUALIFICAZIONE PROGETTO ESECUTIVO C.U.P.: B41E17000080004
Municipio: 3	Localizzazione: Parco Lambro
Tipologia di rappresentazione: Planimetria e sezioni	
Data: Luglio 2018	Descrizione tavola: Intervento C - Riasfaltatura percorsi
Scala: 1:2000, 1:500, 1:50, 1:20	Responsabile del procedimento: arch. Francesco Paravati
Progettista: arch. Alessandra Rossi	
Formato (mm): 1050x594	Stima: p.a. Alessandro Borgonovo
Progetto grafico: arch. Giovanni Crespi	

E' vietata la riproduzione di questo documento senza la preventiva autorizzazione del Comune di Milano