07

08

09

10

11

12

STATO DI FATTO CON INDICAZIONI PUNTI RILIEVO FOTOGRAFICO
scala 1:1000

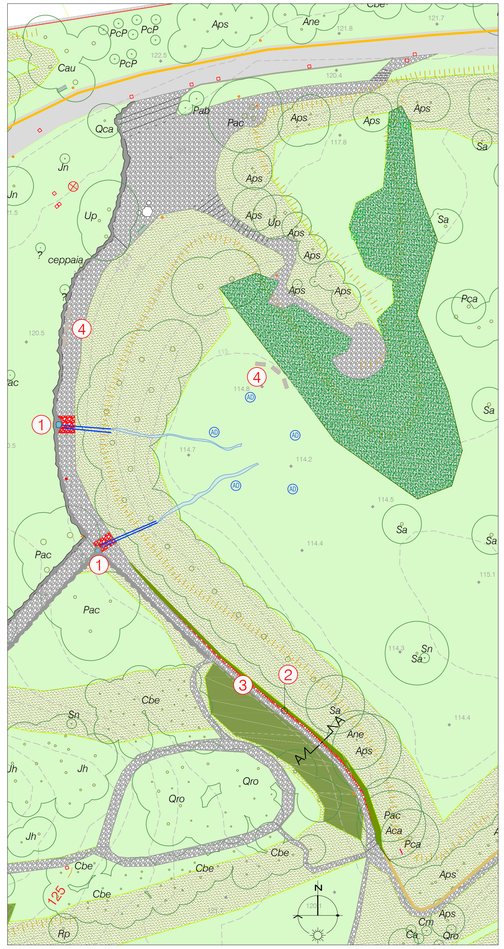

PROGETTO - scala 1:500

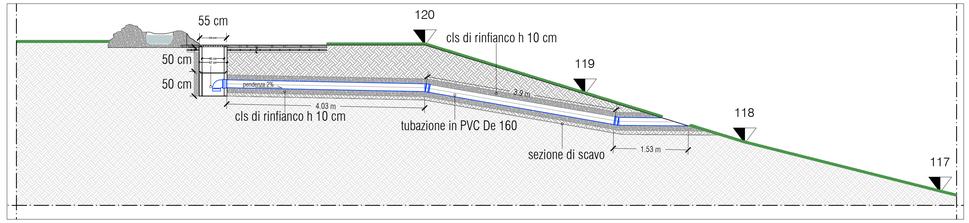

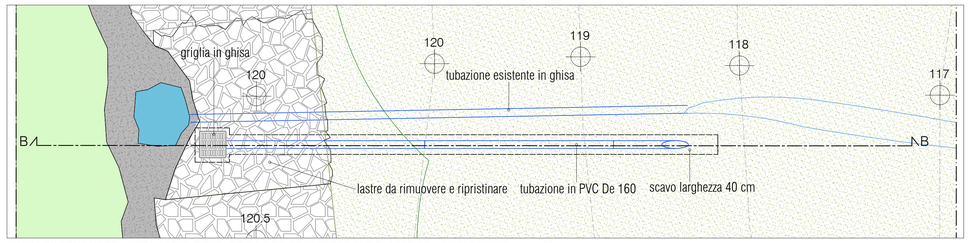

VASCA D'ACQUA NORD - INSTALLAZIONE DI CADITOIA E RELATIVA TUBAZIONE DI SCARICO - PIANTA E SEZIONE - scala 1:50

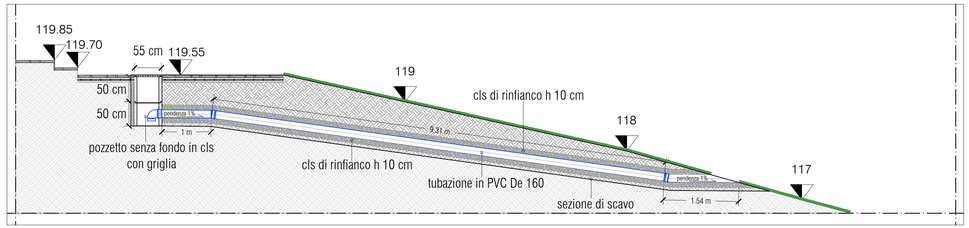

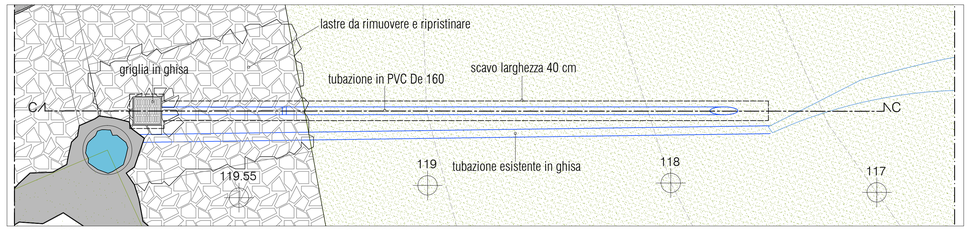

VASCA D'ACQUA SUD - INSTALLAZIONE DI CADITOIA E RELATIVA TUBAZIONE DI SCARICO - PIANTA E SEZIONE- scala 1:50

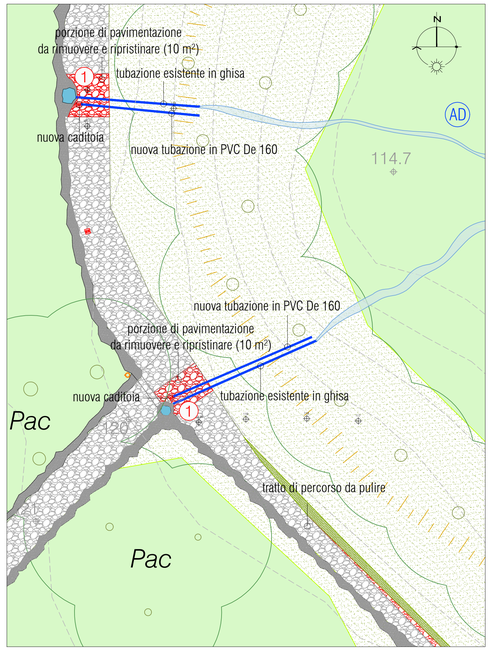

PROGETTO - DETTAGLIO AREA VASCHE D'ACQUA E PERCORSO ACCESSO AREA AGILITY DOG - scala 1:200

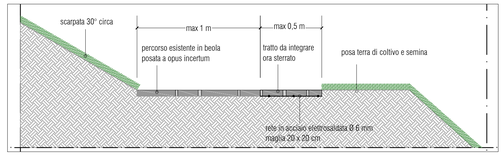

PROGETTO - DETTAGLIO PERCORSO ACCESSO AREA AGILITY DOG
SEZIONE - scala 1:50

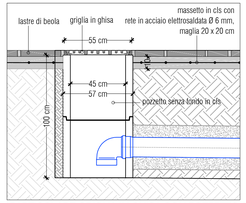

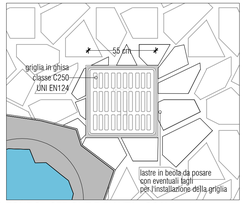

PARTICOLARE GRIGLIA IN GHISA CON POZZETTO SENZA FONDO - SEZIONE E PIANTA - SCALA 1:20

LEGENDA - ELEMENTI DELLO STATO DI FATTO

Superfici

- Pavimentazione in asfalto
- Prato
- Scarpata
- Pavimentazione in opus incertum
- Roccaio
- Cordolo in ceppo gentile

Elementi del verde

- Alberi
- Siepi

Abb.	Nome botanico	Nome comune
Aca	*Acer campestre*	acero campestre
Ane	*Acer negundo*	acero americano
Apl	*Acer platanoides*	acero riccio
Aps	*Acer pseudoplatanus*	acero di monte
Asa	*Acer saccharinum*	acero saccarino
Bp	*Betula pendula*	betulla bianca
Cbe	*Carpinus betulus*	carpino
Cbi	*Catalpa bignonioides*	catalpa
Cau	*Celtis australis*	bagolaro
Jn	*Juglans nigra*	noce nero
Jh	*Juniperus horizontalis*	ginepro strisciante
Pab	*Picea abies*	abete rosso
Pac	*Platanus x acerifolia*	platano
Pca	*Populus x canadensis*	pioppo del Canada
PcP	*Prunus cerasifera* 'Pissardii'	mirabolano
Qro	*Quercus robur*	farnia
Qru	*Quercus rubra*	quercia rossa
Sa	*Salix alba*	salice
Sn	*Sambucus nigra*	sambuco
Up	*Ulmus pumila*	olmo siberiano

Altri elementi

- AD — Attrezzi agility dog

LEGENDA - INTERVENTI DI PROGETTO

1. Disostruzione della tubazione di scarico delle vasche d'acqua, installazione di caditoia e relativa tubazione di scarico, nuova pavimentazione in beola posata in *opus incertum*
2. Rimodellamento scarpata e formazione di tappeto erboso (57 m²) con integrazione pavimentazione per agevolare l'accesso all'area cani (27 m²)
3. Pulitura vialetto in beola dalle scale alla fontanella esclusa (115 m²)
4. Installazione di panchine in legno 16 listelli (n° 3+3), vedi tavola 4

NOTE: - TUTTE LE MISURE E LE QUOTE ALTIMETRICHE DEVONO ESSERE VERIFICATE SUL POSTO E APPROVATE DAL PROGETTISTA E DALLA D.L.
- I TRACCIAMENTI DEVONO ESSERE ESEGUITI SOTTO LA SORVEGLIANZA DELLA D.L. E DA QUESTA APPROVATI

Milano

Comune di Milano

Area Verde, Agricoltura e Arredo Urbano — Direttore di Area: arch. Paola Viganò

Tavola: B1	Titolo: VIVERE IL PARCO LAMBRO - NUOVE AREE ATTREZZATE E INTERVENTI DI RIQUALIFICAZIONE PROGETTO ESECUTIVO C.U.P.: B41E17000080004	
Municipio: 3	Localizzazione: Parco Lambro	Tipologia di rappresentazione: Planimetrie e sezione
Data: Luglio 2018	Descrizione tavola: Intervento B - Area accesso agility dog - Stato di fatto, progetto e dettagli costruttivi	
Scala: 1:1000, 1:500, 1:200, 1:50	Responsabile del procedimento: arch. Francesco Paravati	Progettista: arch. Alessandra Rossi
Formato (mm): 1050x594	Stima: p.a. Alessandra Borgonovo	Progetto grafico: arch. Giovanni Crespi

E' vietata la riproduzione di questo documento senza la preventiva autorizzazione del Comune di Milano