
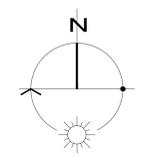


PIANTA - PROGETTO - scala 1:50

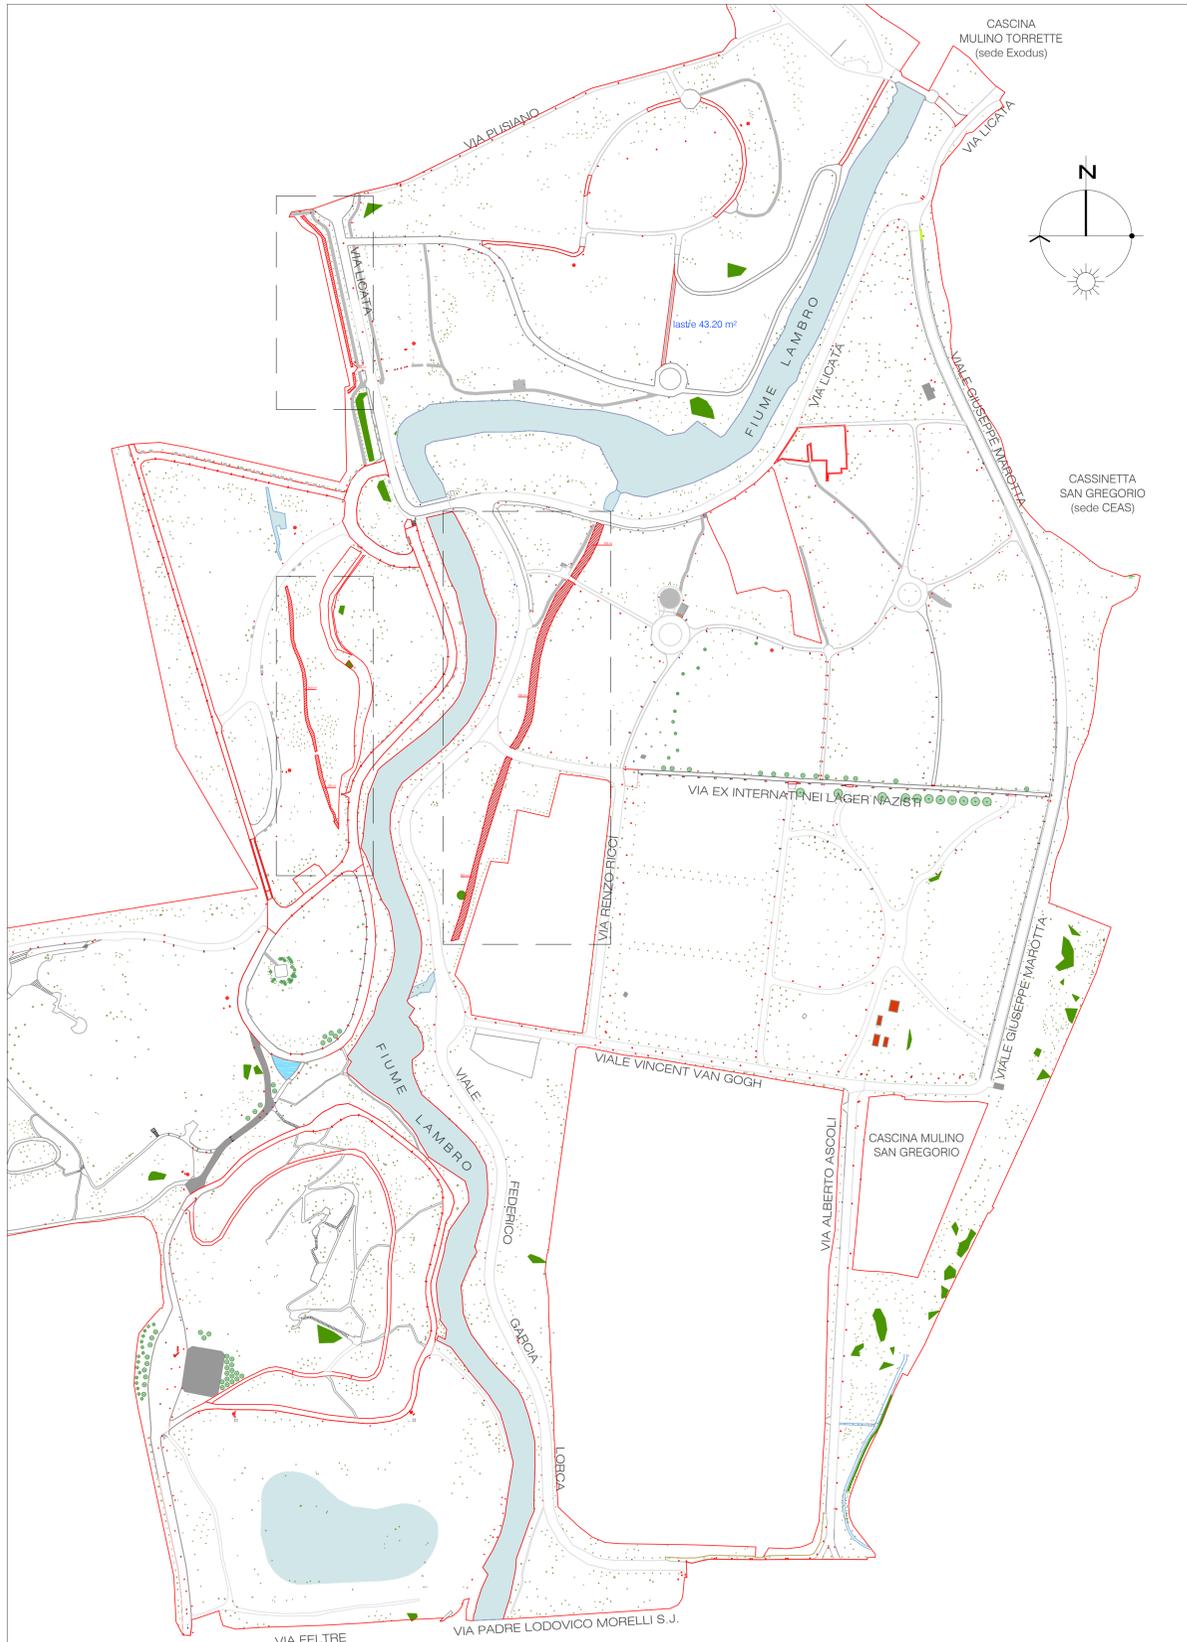

LEGENDA

- percorsi in asfalto in buono stato
- percorsi da riasfaltare

Elementi del verde

	Alberi di nuovo impianto		
Abb.	Nome botanico	Nome comune	N°
Cs	<i>Cercis siliquastrum</i>	albero di Giuda	12+5
Pa	<i>Prunus avium</i>	ciliegio da fiore bianco	16
Qui	<i>Quercus ilex</i>	leccio	16
Fe	<i>Fraxinus excelsior</i>	frassino	10
Lt	<i>Liriodendron tulipifera</i>	liriodendro	11
Pri	<i>Populus nigra</i>	pioppo nero	13
	Arbusti di nuovo impianto		
Sc*	<i>Spiraea cantonensis</i>	spirea di Canton	20

NOTE: - TUTTE LE MISURE E LE QUOTE ALTIMETRICHE DEVONO ESSERE VERIFICATE SUL POSTO E APPROVATE DAL PROGETTISTA E DALLA D.L.
- I TRACCIAMENTI DEVONO ESSERE ESEGUITI SOTTO LA SORVEGLIANZA DELLA D.L. E DA QUESTA APPROVATI



Parco Lambro
Nuove aree attrezzate e interventi di riqualificazione



Comune di Milano		Direttore di Area: arch. Paola Viganò	
Area Verde, Agricoltura e Arredo Urbano			
Titolo: VIVERE IL PARCO LAMBRO - NUOVE AREE ATTREZZATE E INTERVENTI DI RIQUALIFICAZIONE			
PROGETTO ESECUTIVO			
C.U.P.: B41E17000080004			
Municipio: 3	Localizzazione: Parco Lambro	Tipologia di rappresentazione: Planimetria e sezioni	
Data: Luglio 2018	Descrizione tavola: Intervento F - Pulitura rogge		
Scala: 1:2000, 1:500, 1:50, 1:20	Responsabile del procedimento: arch. Francesco Paravati	Progettista: arch. Alessandra Rossi	
Formato (mm): 1050x742,5	Silma: p.a. Alessandra Borgonovo	Progetto grafico: arch. Giovanni Crespi	