



STATO DI FATTO - GIARDINO GOBETTI

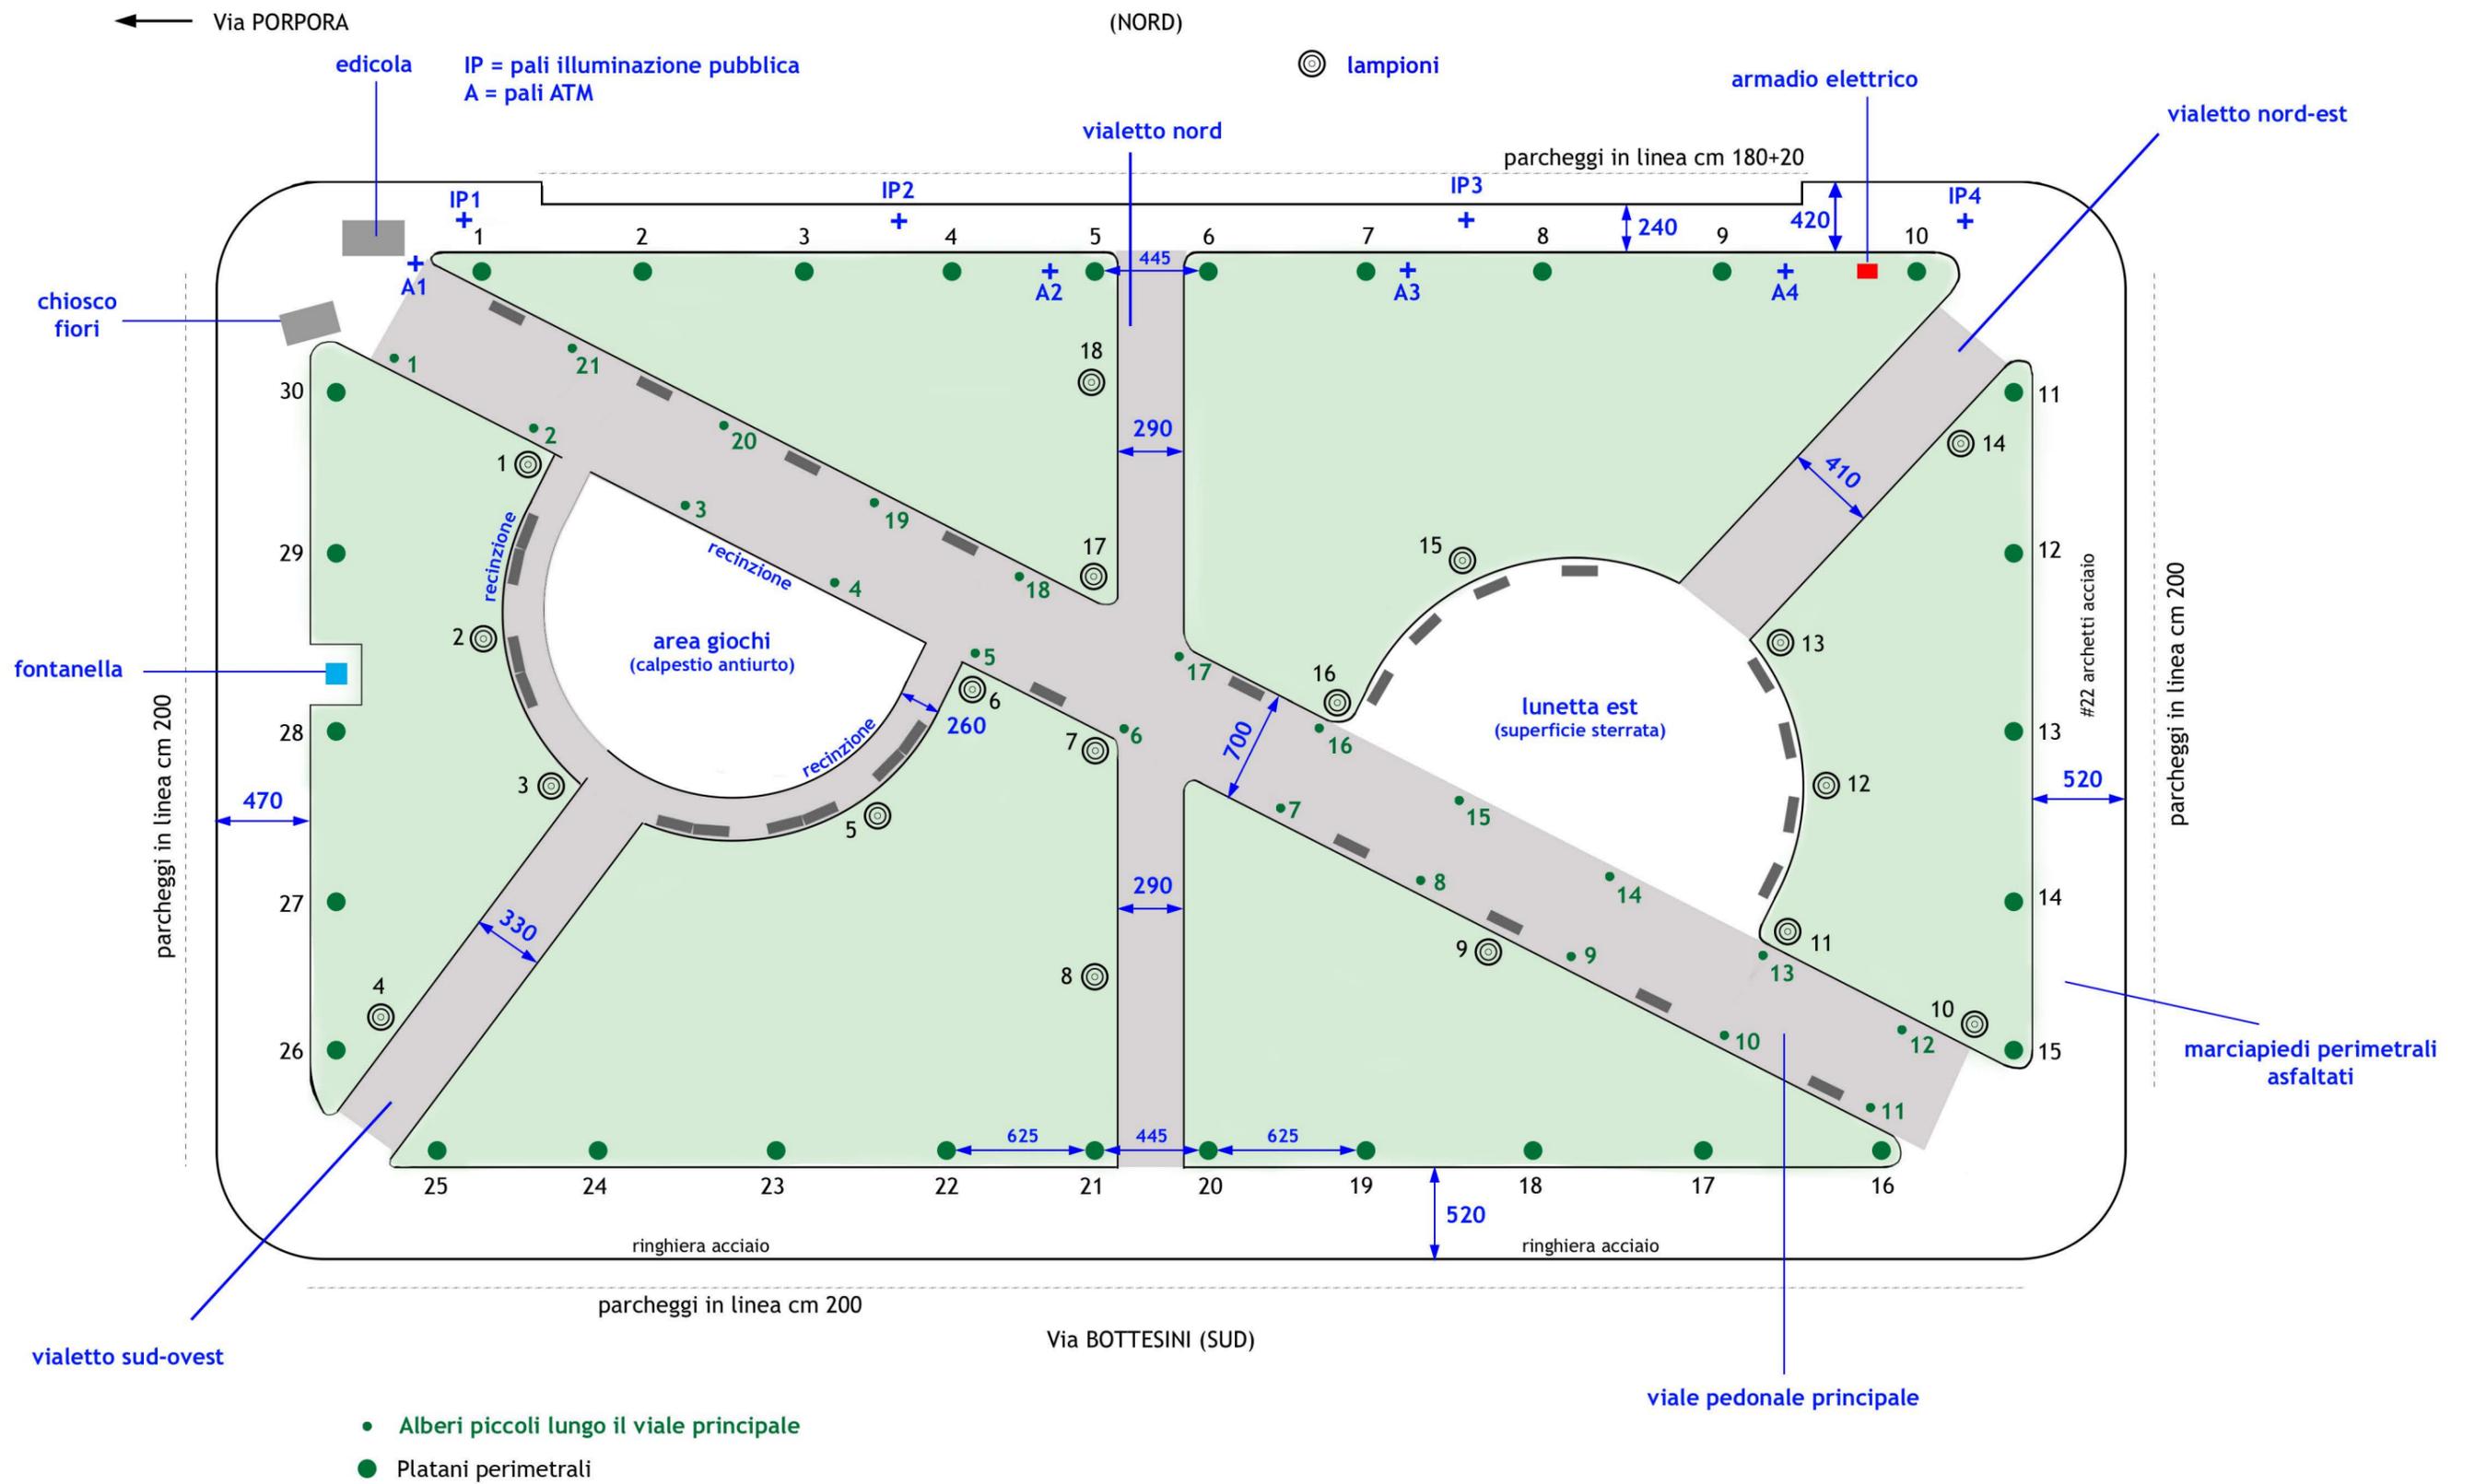

IPOTESI B - POTENZIAMENTO ILLUMINAZIONE A BREVE TERMINE - GIARDINO GOBETTI

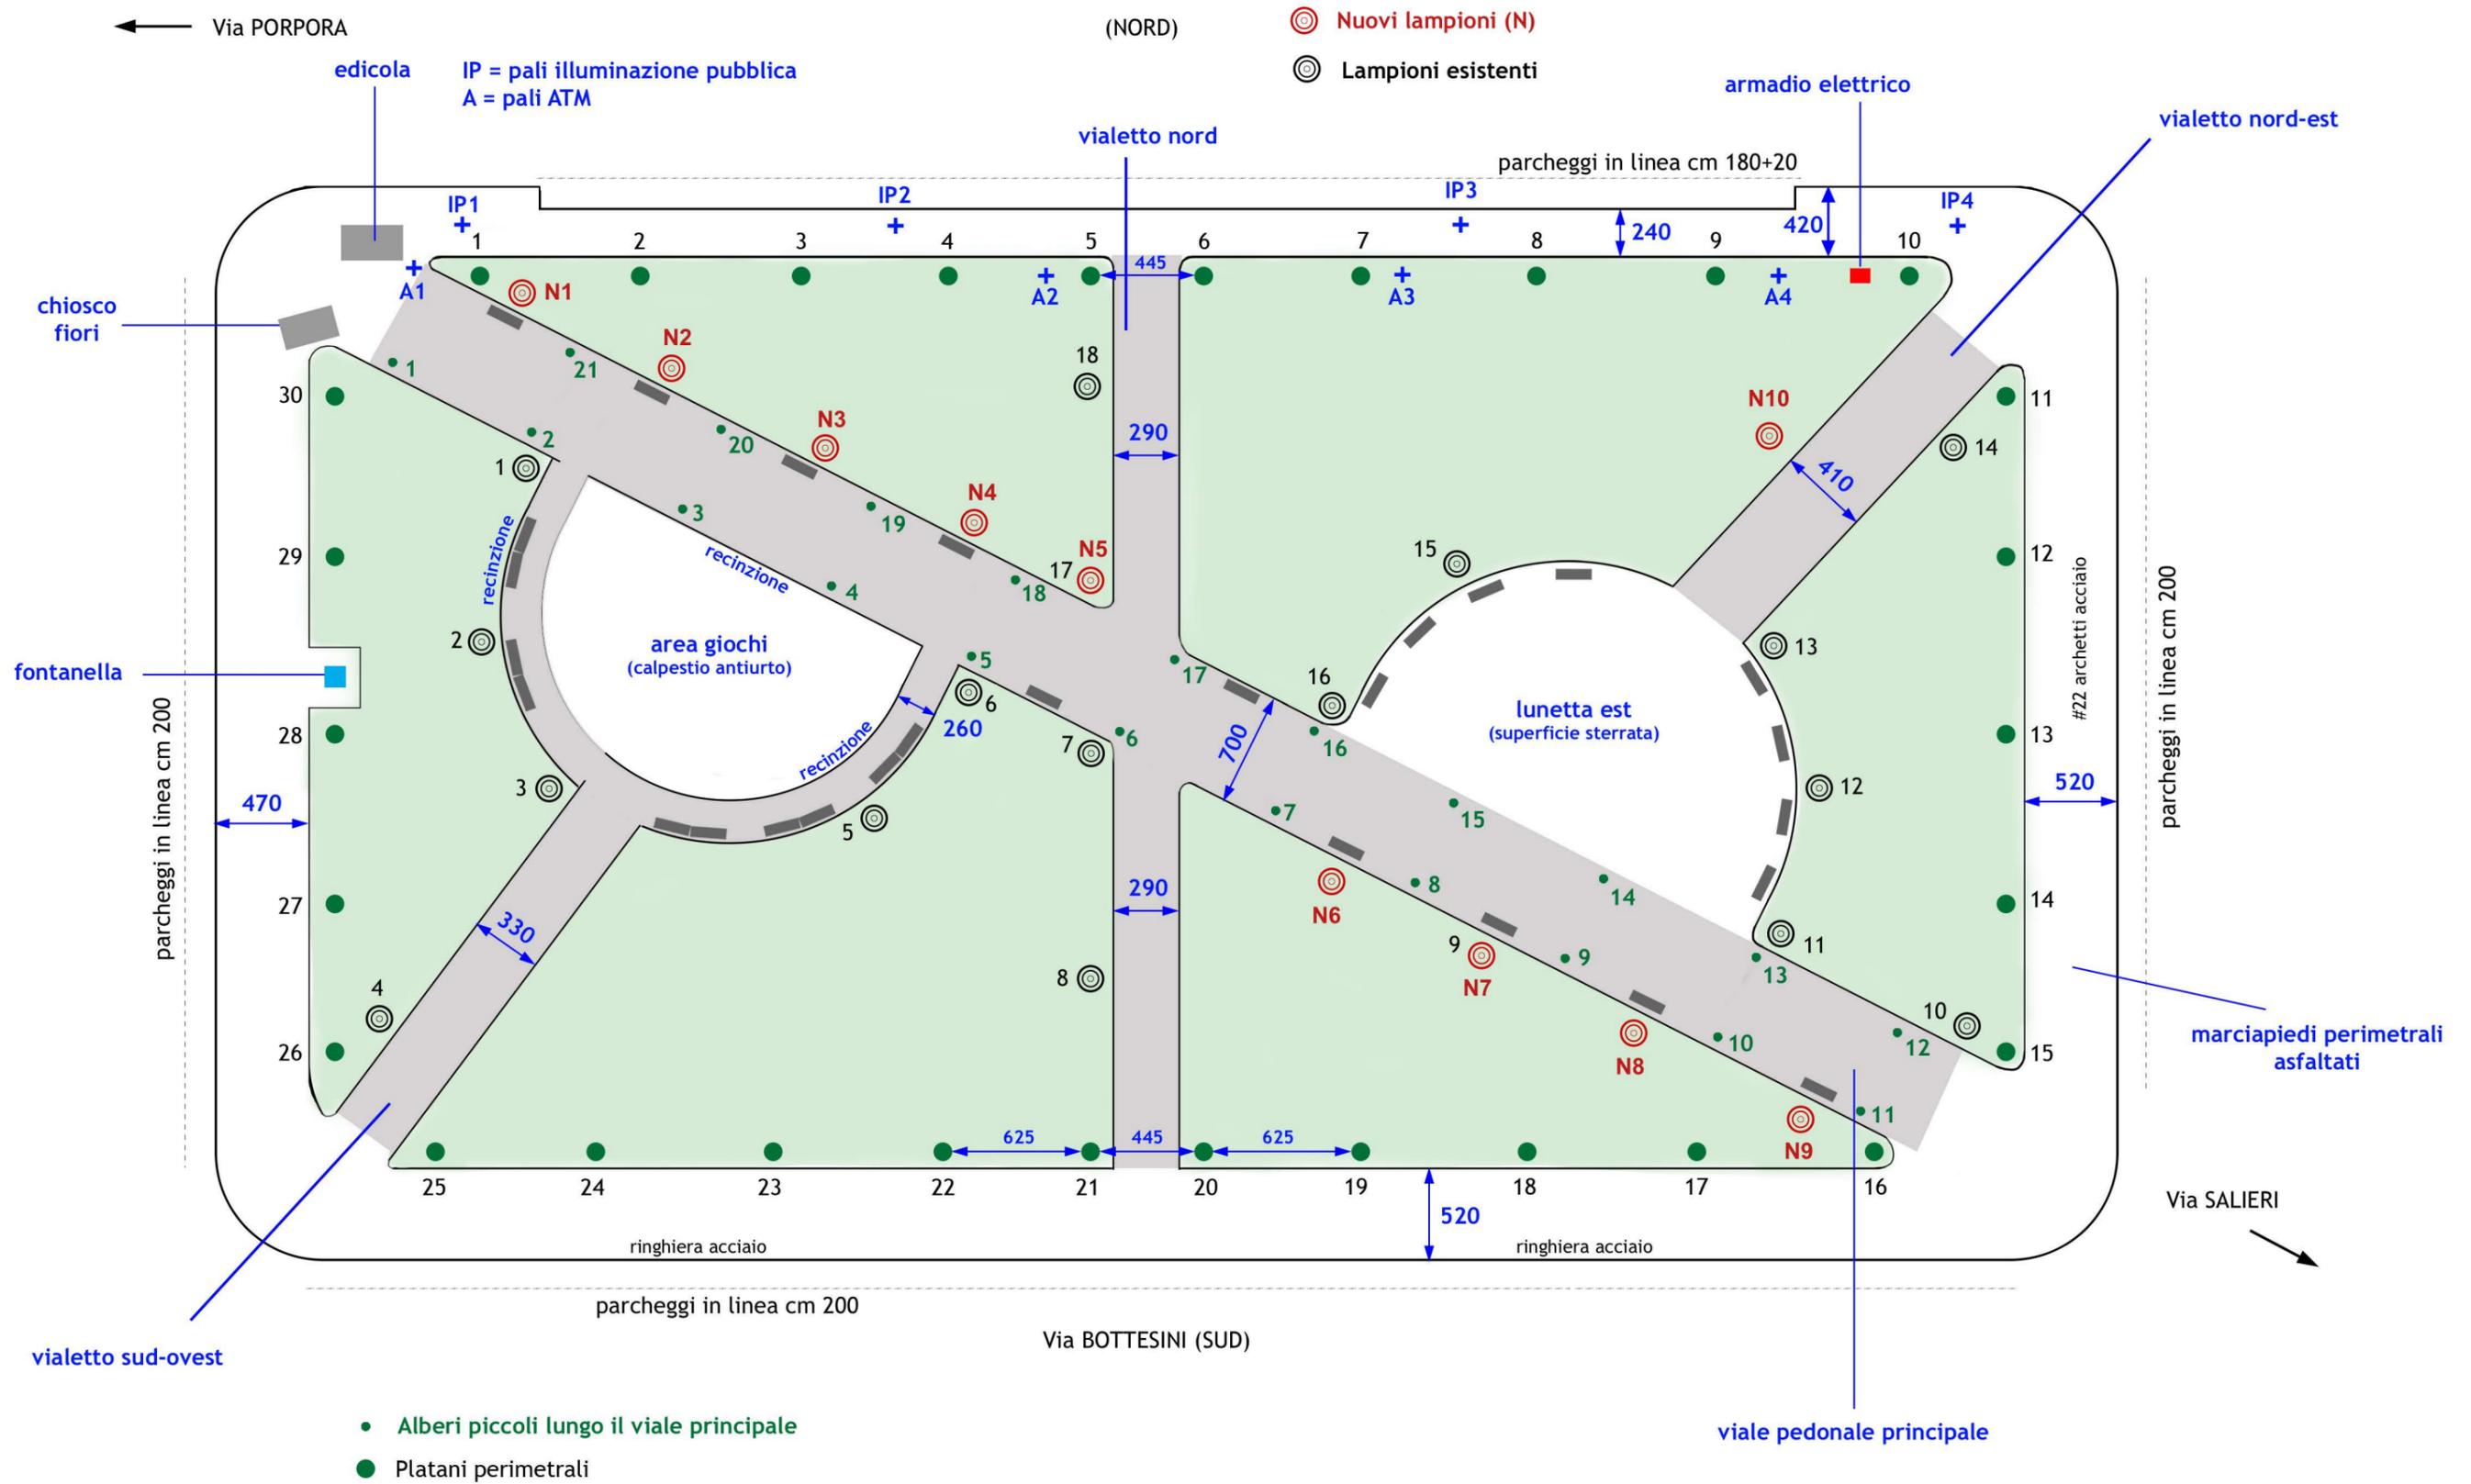

PROGETTO BILANCIO PARTECIPATIVO, VARIANTE B - GIARDINO GOBETTI

