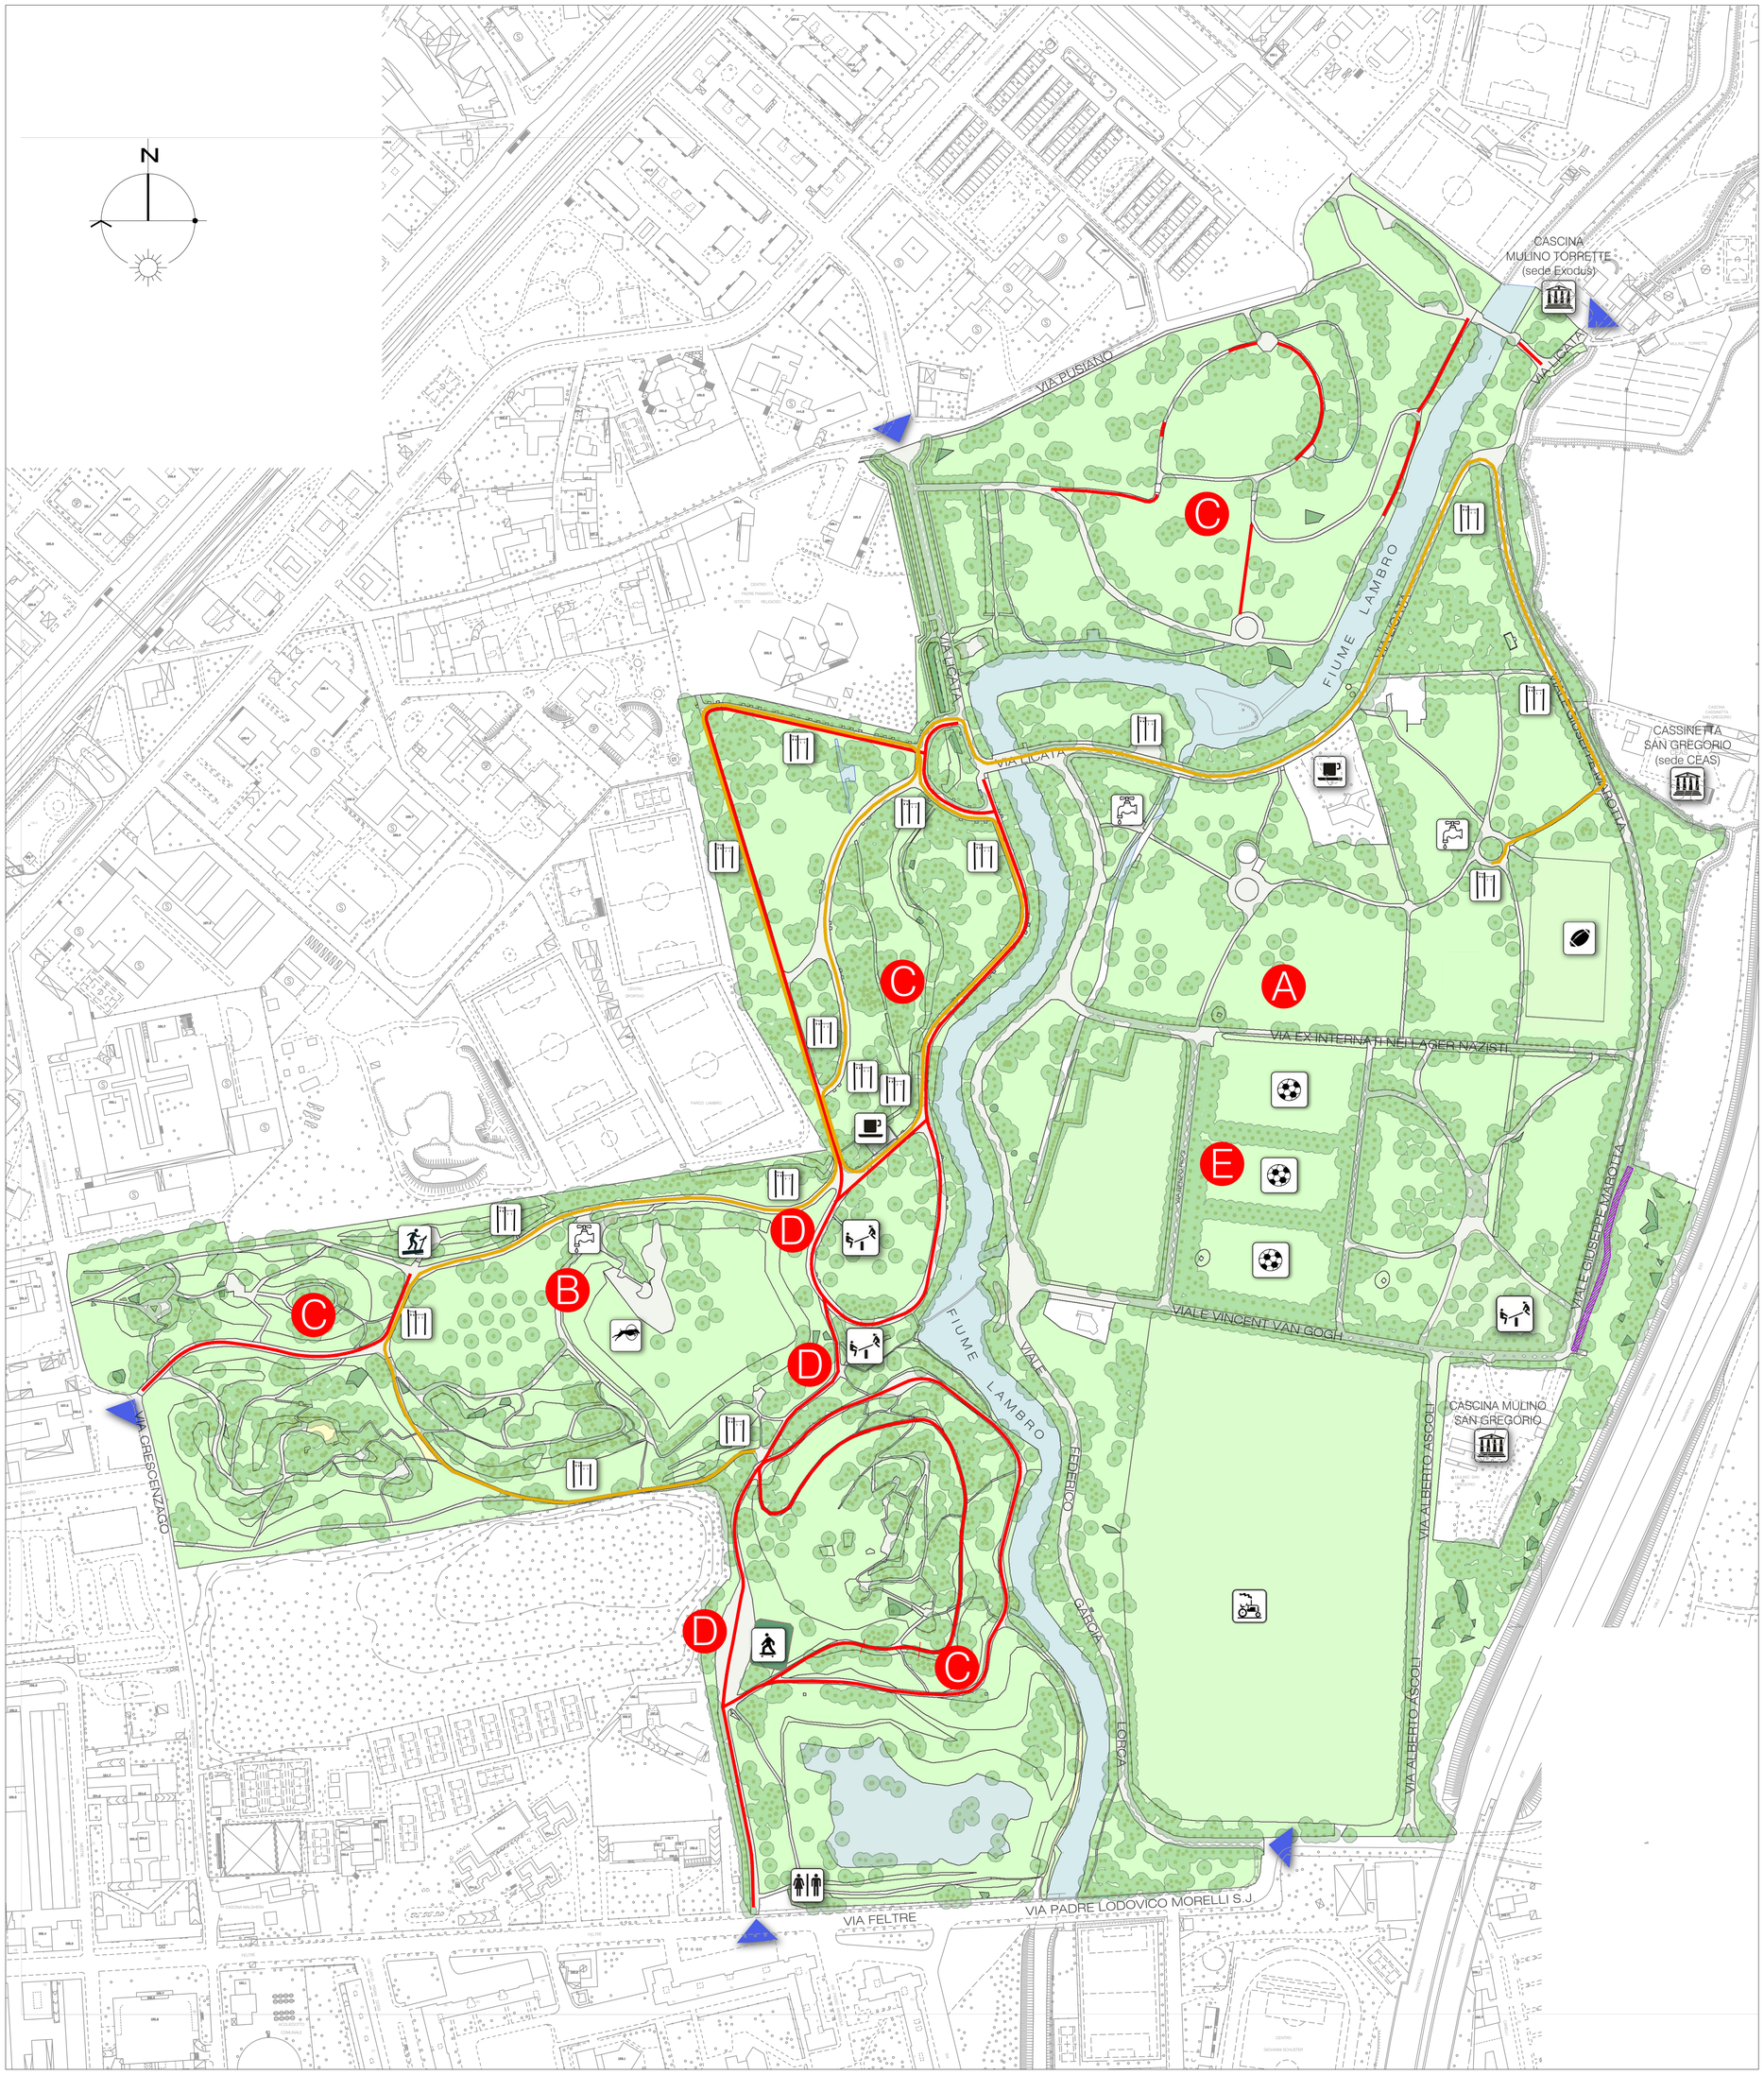

LEGENDA

Elementi dello stato di fatto

- Area giochi
- Area agricola
- Toilette
- Stazioni percorso Vita
- Area fitness
- Agility dog
- Ingressi al parco
- Fontanella acqua potabile
- Pista da skateboard
- Bar
- Campo da calcio
- Campo da rugby
- Punti di interesse

Interventi

A Realizzazione campi basket e beach volley con rifacimento del tratto adiacente di Via Ex Internati nei lager nazisti e integrazione alberature (vedi tavole A1 e A2)

B Ripristino funzionale delle vasche d'acqua in pietra e sistemazione del percorso in *opus incertum* per adeguamento funzionale dei percorsi di accesso all'area cani-agility dog (vedi tavola B1)

C Rifacimento del manto stradale di alcuni tratti ora deteriorati dei viali e tracciamento di percorsi per il running e per il percorso Vita (vedi tavole C1, C2 e C3)

D Installazione di tavoli per il pic-nic con integrazione delle alberature e degli arbusti in prossimità delle aree gioco e skateboard (vedi tavola D1)

E Rifacimento dei tappeti erbosi e raccordo dei livelli del terreno in prossimità delle aree interessate dalle opere del parco, zone dei campi di calcio, aree con declivi e ristagni d'acqua.Installazione di nuove porte di calcio (vedi tavola E1).

Parti di viali interessati dall'intervento C (rifacimento manto stradale)

Parti di viali interessati dall'intervento C (tracciamento percorso Vita)

Parti di rogge interessate da interventi di decespugliamento e di rimozione della vegetazione spontanea infestante

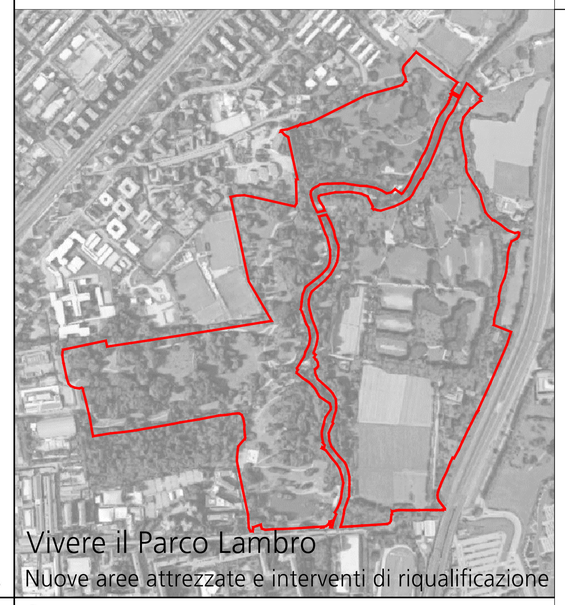

Vivere il Parco Lambro

Nuove aree attrezzate e interventi di riqualificazione

Milano

Comune di Milano

Area Verde, Agricoltura e Redeo Urbano — Direttore di Area: arch. Paola Viganò

Tavola: 3	Titolo: VIVERE IL PARCO LAMBRO - NUOVE AREE ATTREZZATE E INTERVENTI DI RIQUALIFICAZIONE PROGETTO ESECUTIVO C.U.P.: B41E17000080004	
Municipio: 3	Localizzazione: Parco Lambro	Tipologia di rappresentazione: Planimetria
Data: Luglio 2018	Descrizione tavola: Stato di fatto - Individuazione interventi	
Scala: 1:2000	Responsabile del procedimento: arch. Francesco Paravati	Progettista: arch. Alessandra Rossi
Formato (mm): 840x740	Stima: p.a. Alessandra Borgonovo	Progetto grafico: arch. Giovanni Crespi

E' vietata la riproduzione di questo documento senza la preventiva autorizzazione del Comune di Milano