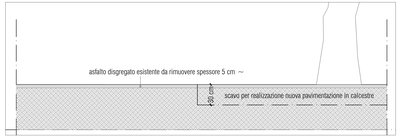

STATO DI FATTO - SEZIONE A - PERCORSO IN ASFALTO ESISTENTE - scala 1:50

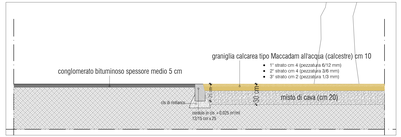

PROGETTO - SEZIONE A - PERCORSO CON NUOVA PAVIMENTAZIONE IN CONGLOMERATO BITUMINOSO E CALCESTRE - scala 1:50

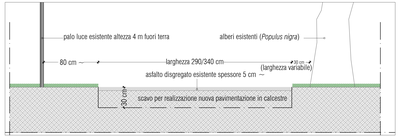

STATO DI FATTO - SEZIONE B - PERCORSO IN ASFALTO ESISTENTE - scala 1:50

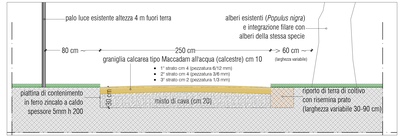

PROGETTO - SEZIONE B - PERCORSO CON NUOVA PAVIMENTAZIONE IN CALCESTRE - scala 1:50

LEGENDA - ELEMENTI DELLO STATO DI FATTO

Superfici

- Pavimentazione in asfalto
- Prato
- Sterrato
- Scarpata
- Pavimentazione in asfalto da rimuovere con mezzi meccanici
- Pavimentazione in asfalto da rimuovere a mano

Arredo urbano

- Panchina in pietra
- Cestino rifiuti piccolo

Impianti

- Chiusino in ghisa
- Palo illuminazione
- Chiusino cls
- Chiusino caditoia

Elementi del verde

- Alberi
- Alberi morti

Abb.	Nome botanico	Nome comune
Ah	*Aesculus hippocastanum*	ippocastano
Ls	*Liquidambar styraciflua*	storace
Lt	*Liriodendron tulipifera*	liriodendro
Pac	*Platanus x acerifolia*	platano
Pca	*Populus x canadensis*	pioppo del Canada
Pni	*Populus nigra*	pioppo nero
Tam	*Tilia americana*	tiglio americano
Ug	*Ulmus glabra*	olmo montano

LEGENDA - ELEMENTI DI PROGETTO

Superfici

- Pavimentazione in calcestre
- Prato
- Asfalto di nuova formazione

Elementi del verde

- Alberi di nuovo impianto

Abb.	Nome botanico	Nome comune	N°
Fe	*Fraxinus excelsior*	frassino	10
Lt	*Liriodendron tulipifera*	liriodendro	11
Pni	*Populus nigra*	pioppo nero	13

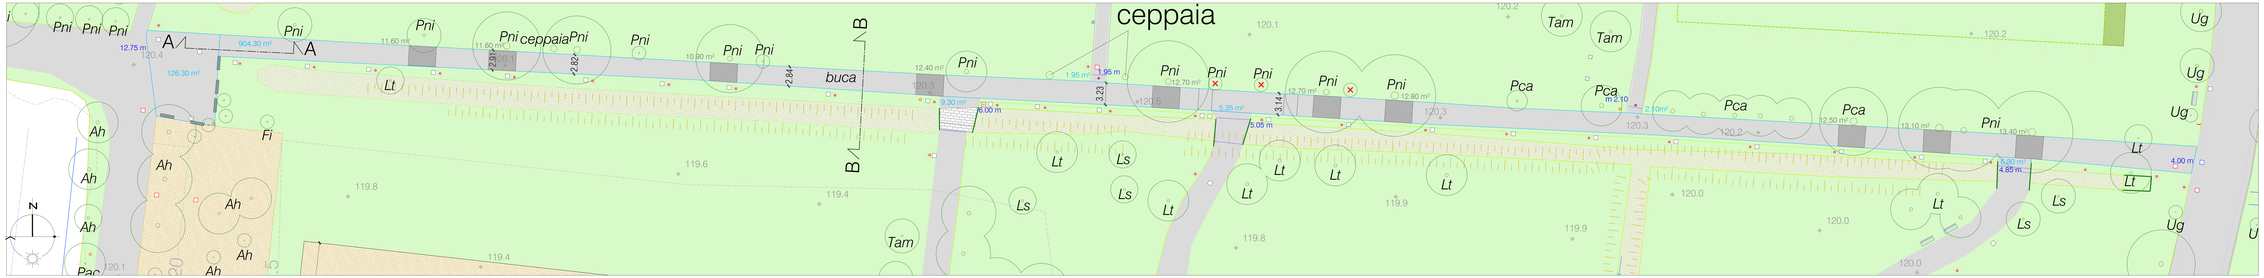

STATO DI FATTO - scala 1:200

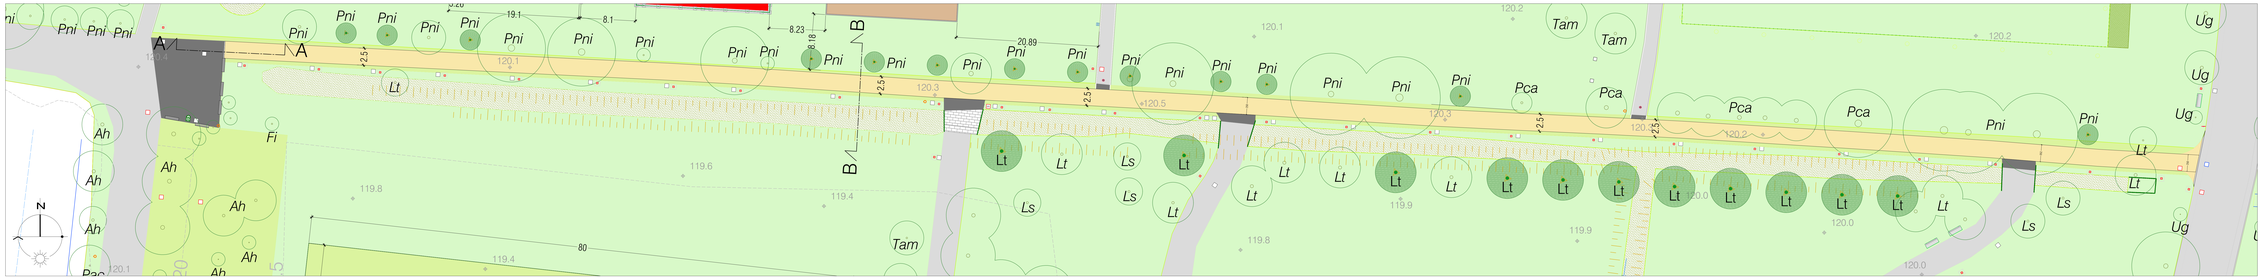

PROGETTO - scala 1:200

NOTE: - TUTTE LE MISURE E LE QUOTE ALTIMETRICHE DEVONO ESSERE VERIFICATE SUL POSTO E APPROVATE DAL PROGETTISTA E DALLA D.L.
- I FRACCIAMENTI DEVONO ESSERE EDEGUITI SOTTO LA SORVEGLIANZA DELLA D.L. E DA QUESTA APPROVATI

Vivere il Parco Lambro
Nuove aree attrezzate e interventi di riqualificazione

Milano

Comune di Milano
Area Verde, Agricoltura e Arredo Urbano
Direttore di Area: arch. Paola Viganò

Tavola: A2	Titolo: VIVERE IL PARCO LAMBRO - NUOVE AREE ATTREZZATE E INTERVENTI DI RIQUALIFICAZIONE PROGETTO ESECUTIVO C.U.P.: B41E17000080004	
Municipio: 3	Localizzazione: Parco Lambro	Tipologia di rappresentazione: Planimetrie e sezioni
Data: Luglio 2018	Descrizione tavola: Intervento A - Via Ex Internati nei lager nazisti - Stato di fatto e progetto	
Scala: 1:200, 1:50	Responsabile del procedimento: arch. Francesco Paravati	Progettista: arch. Alessandra Rossi
Formato cmm: 1890x594	Strtta: p.a. Alessandra Borgonovo	Progetto grafico: arch. Giovanni Crespi

E' vietata la riproduzione di questo documento senza la preventiva autorizzazione del Comune di Milano
20/06/2018 15:17 PRIGIONI Ma ALESSANDRA C:\USERS\PRIGIONI\DESKTOP\DESKTOP\ALESSANDRA\VIVERE IL PARCO_ALESSANDRA_VIVERE IL PARCO.dwg - AREA 2.dwg - A2 - Stato di fatto e progetto