




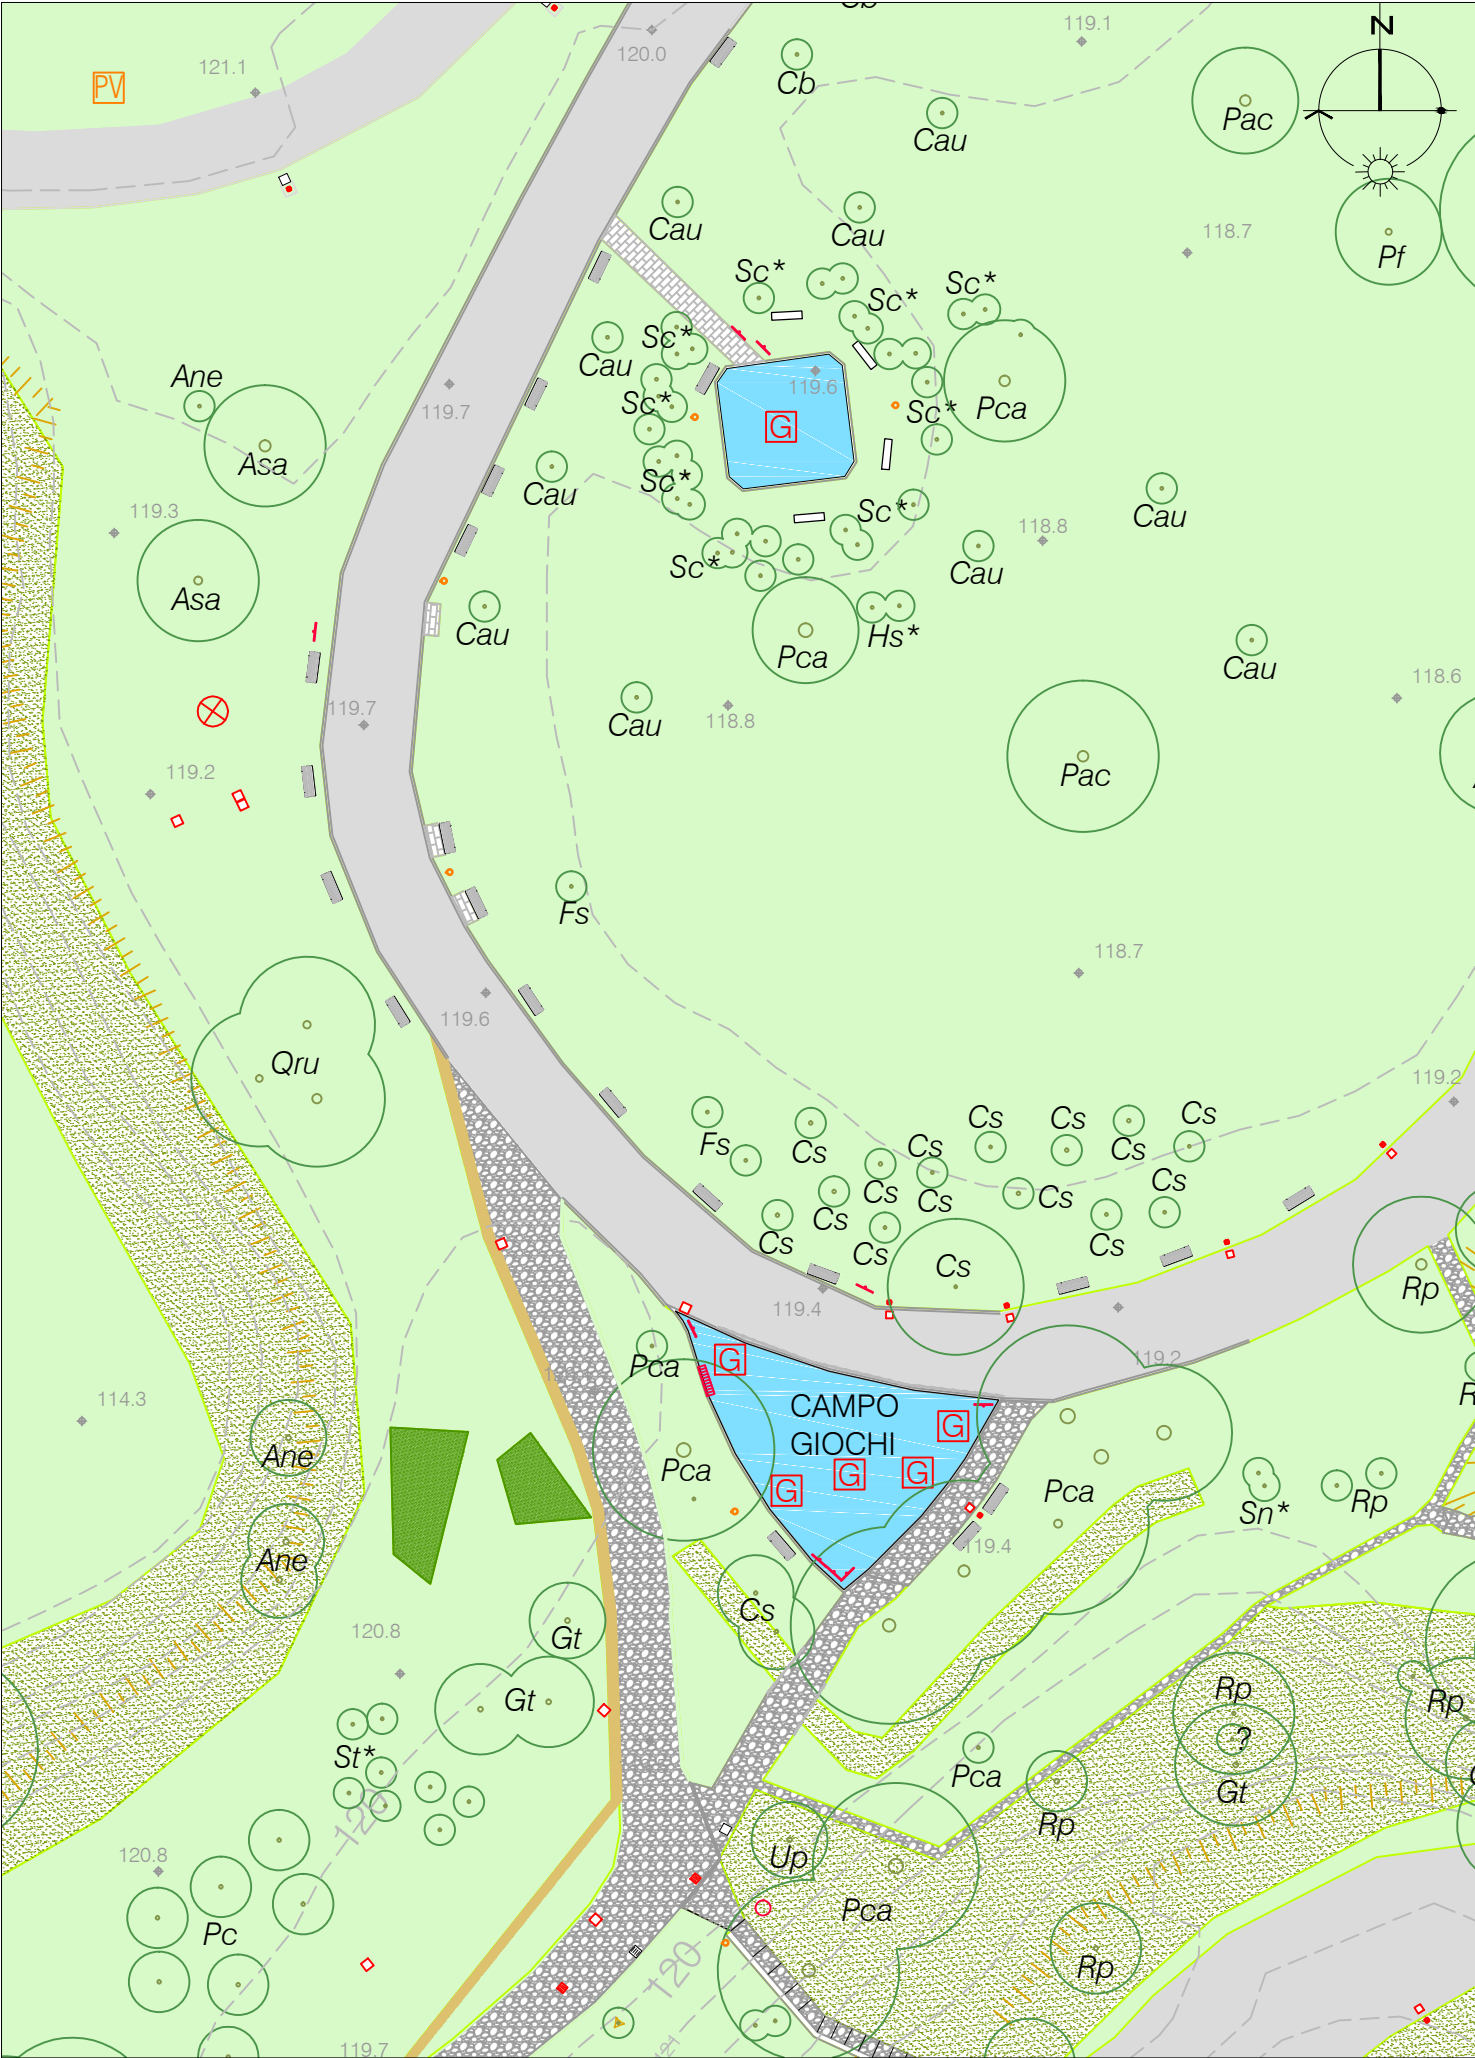


STATO DI FATTO - scala 1:500

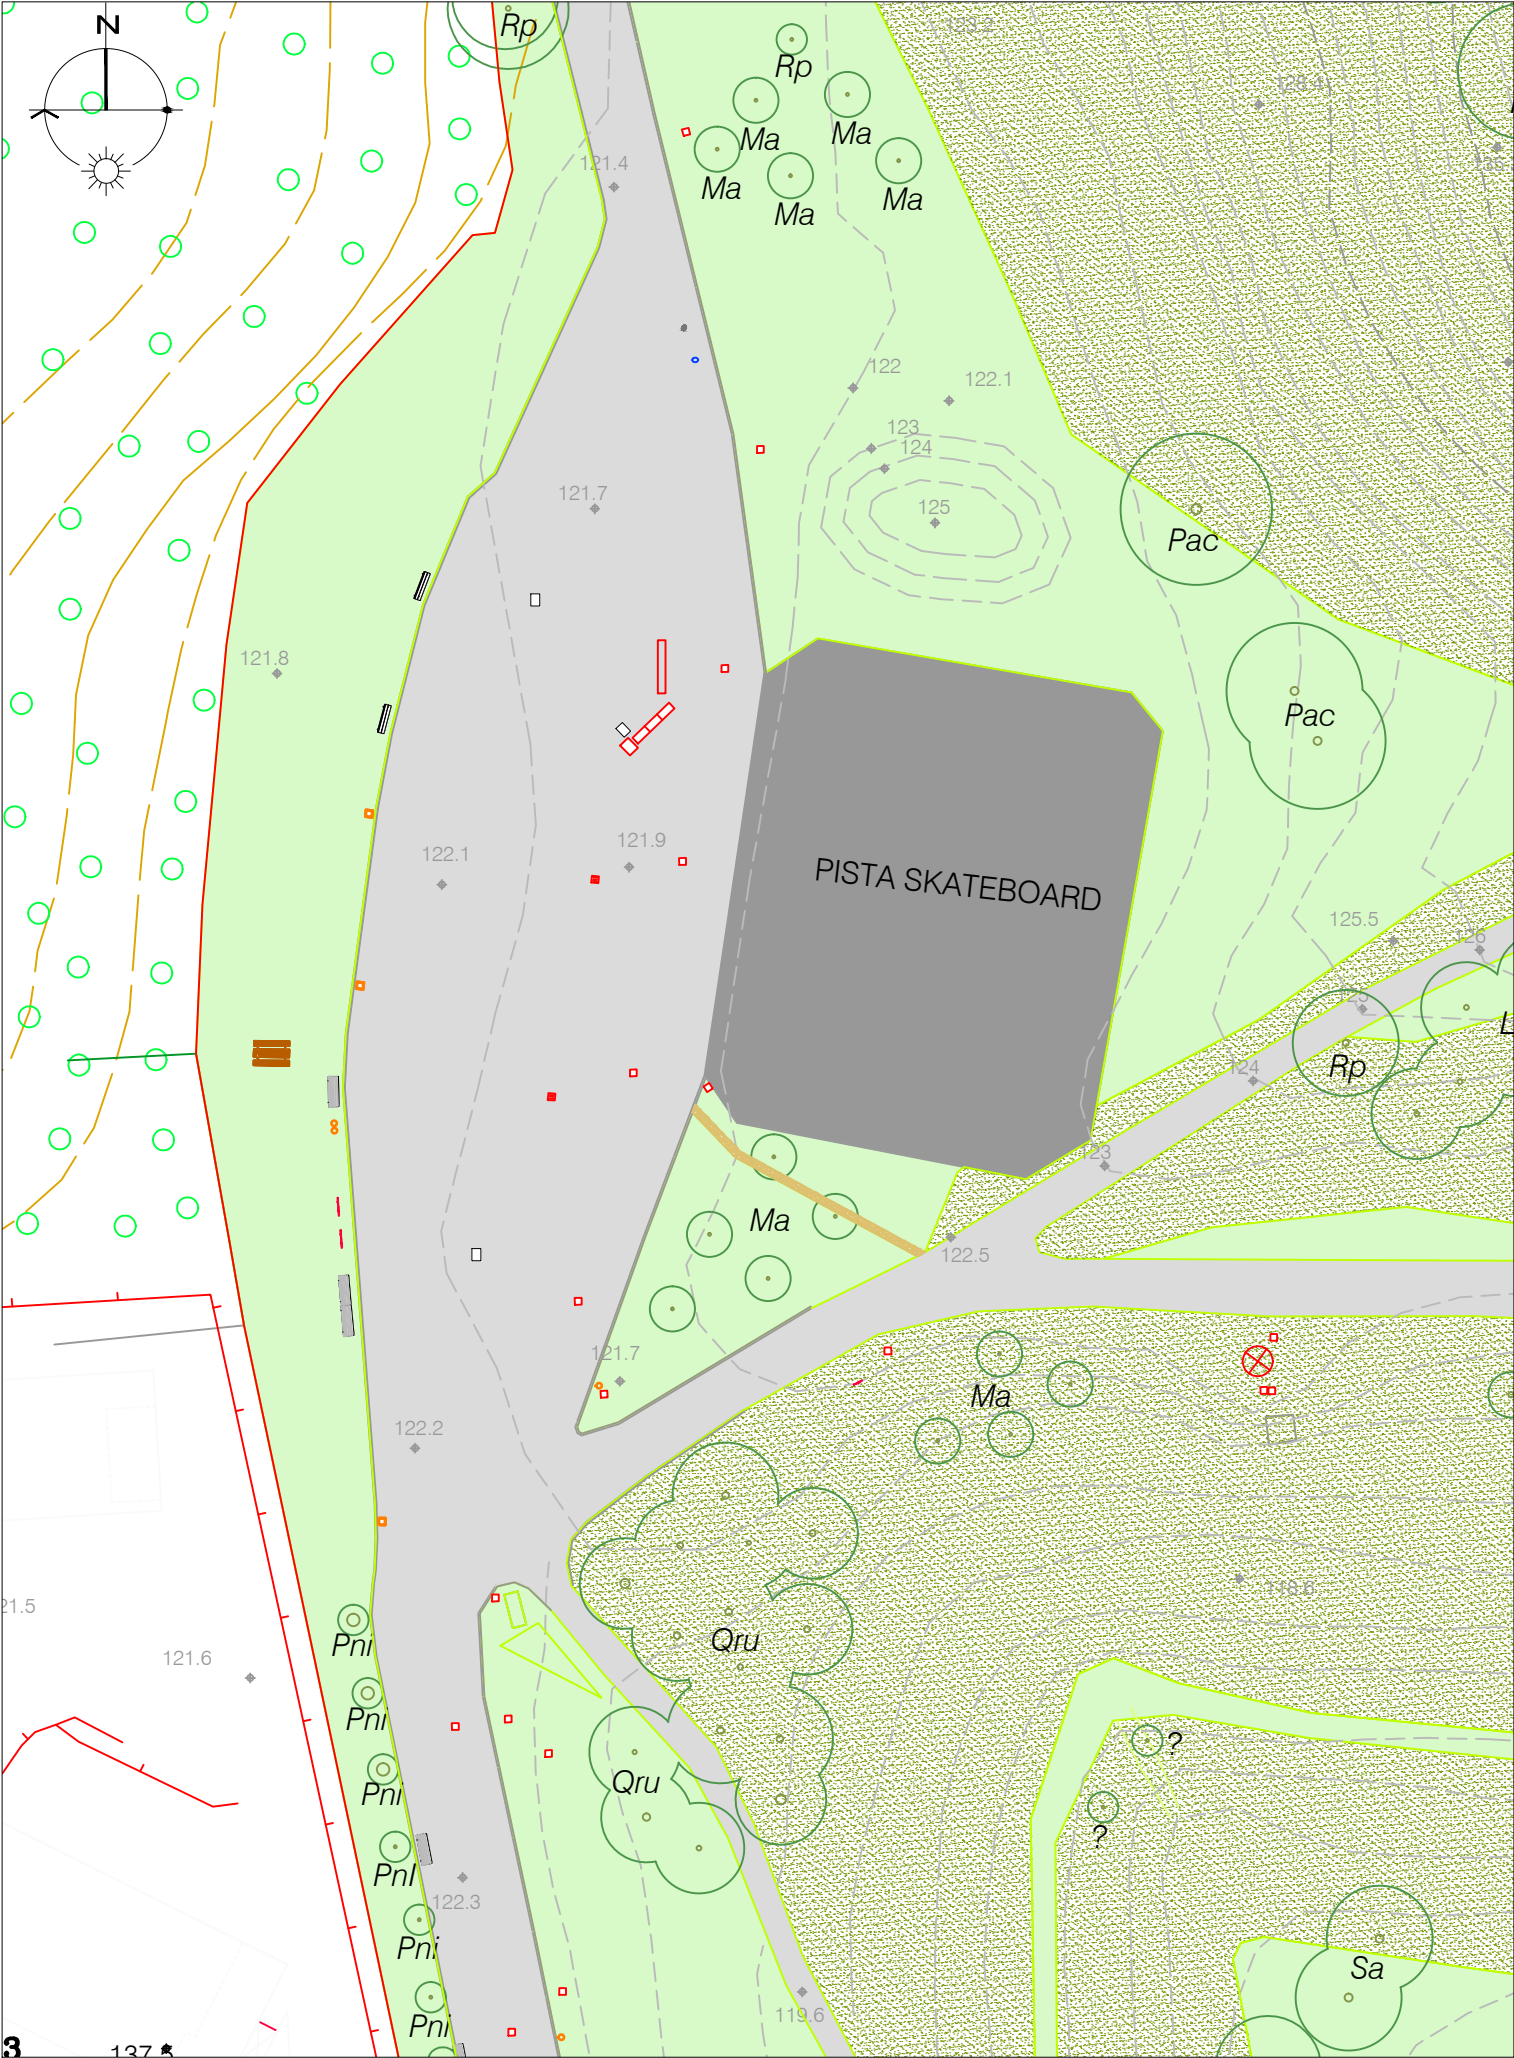

STATO DI FATTO - scala 1:500

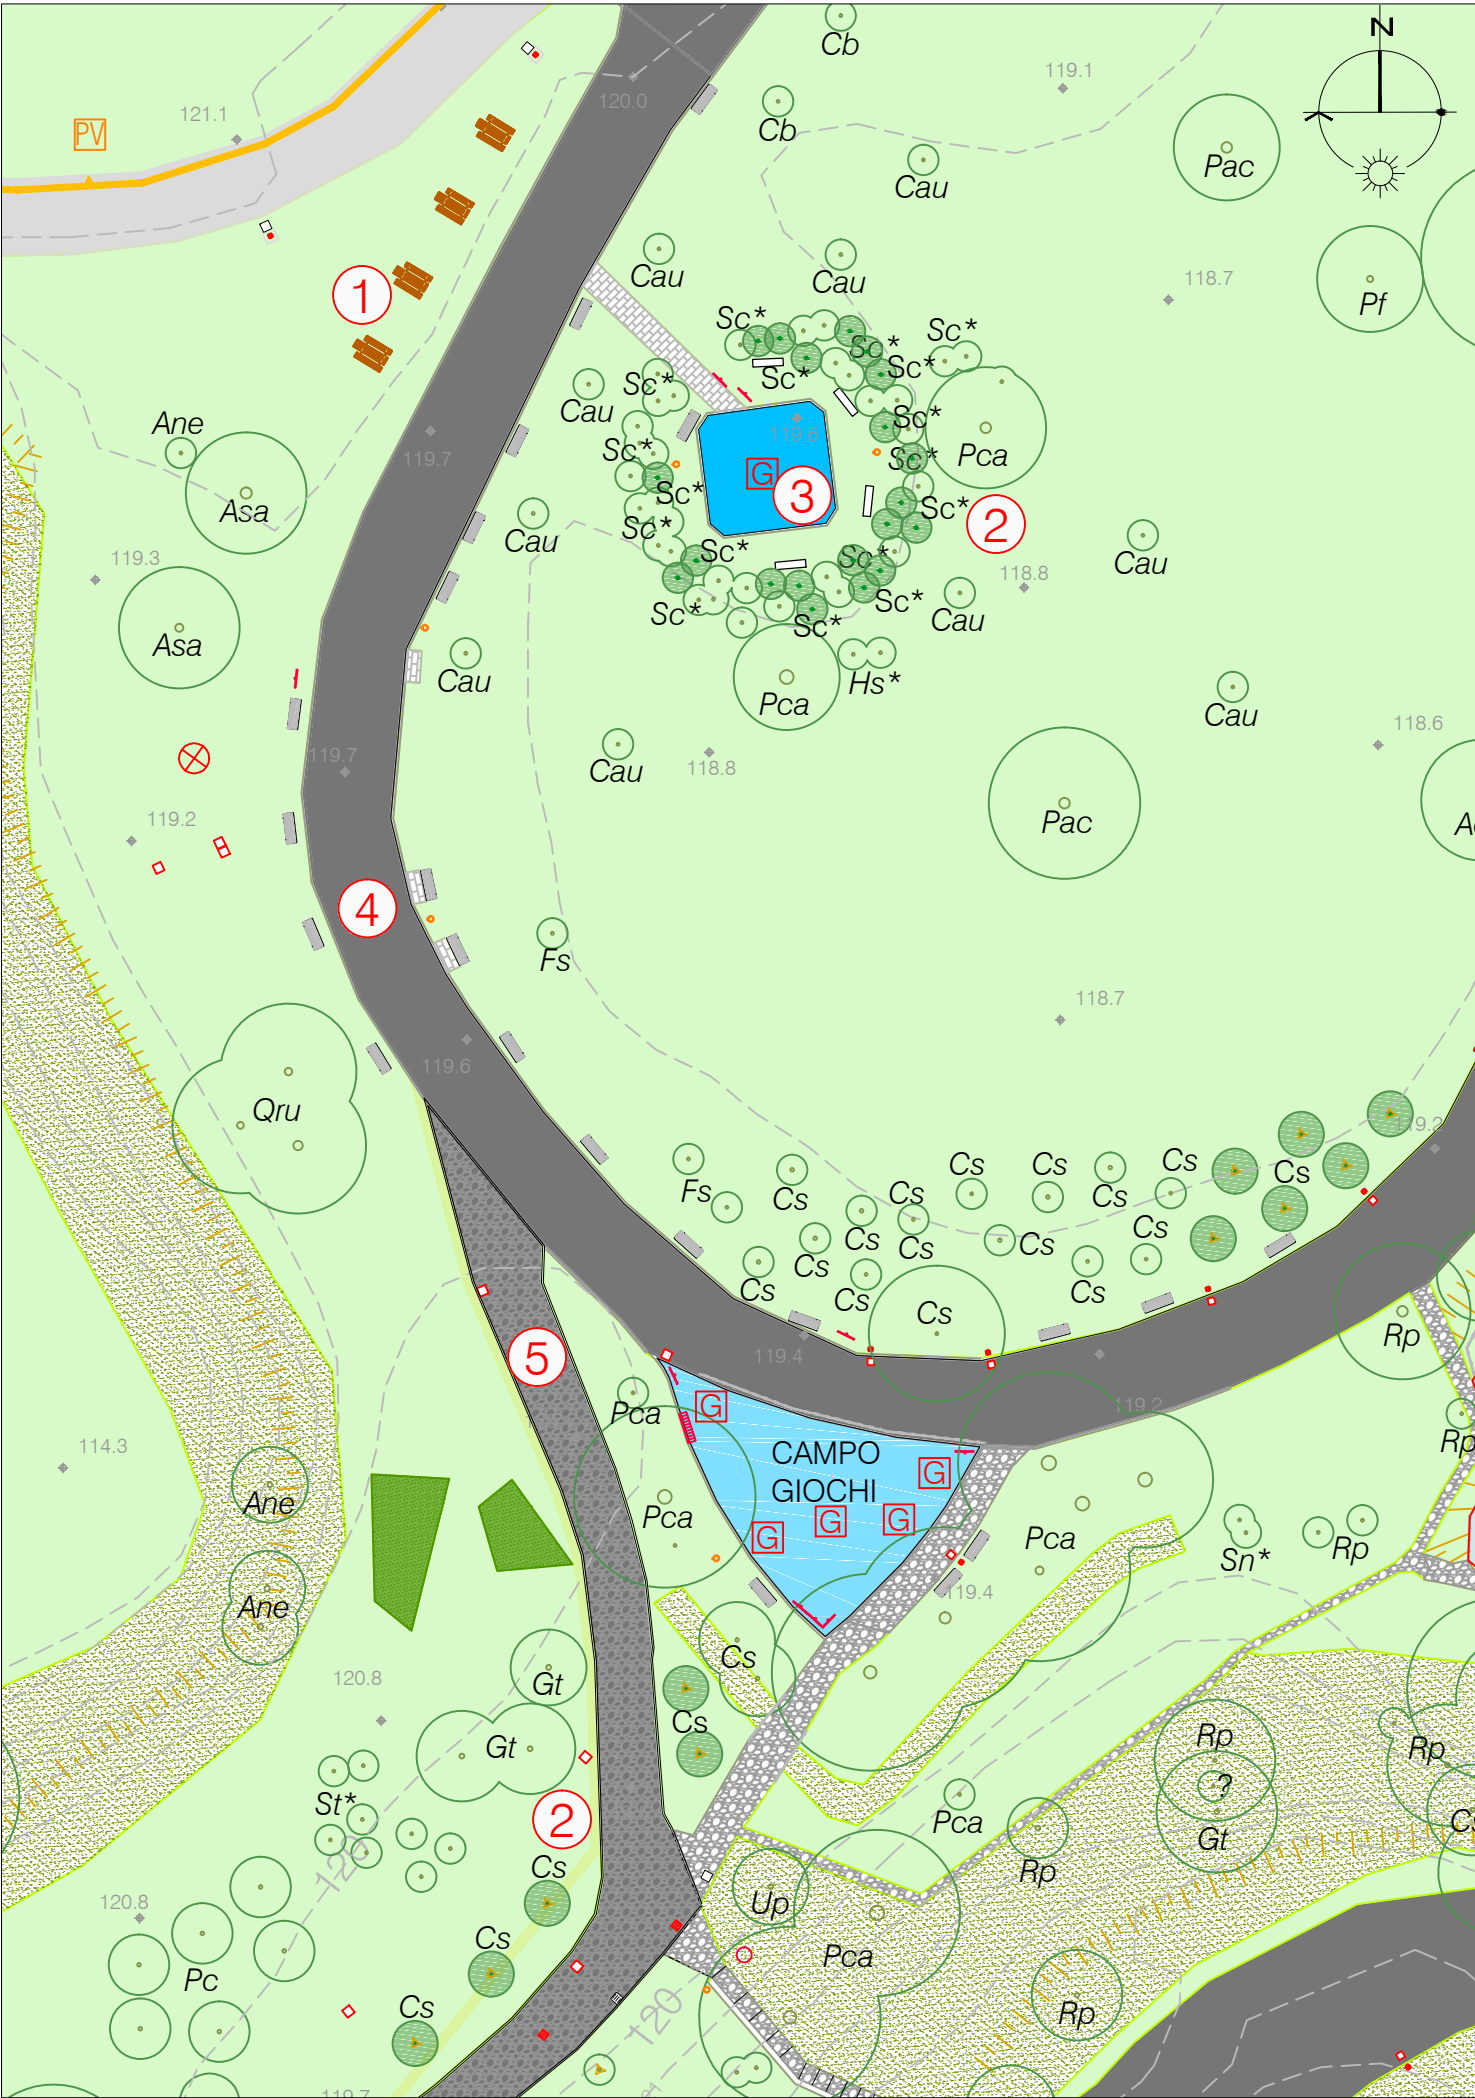

PROGETTO - scala 1:500

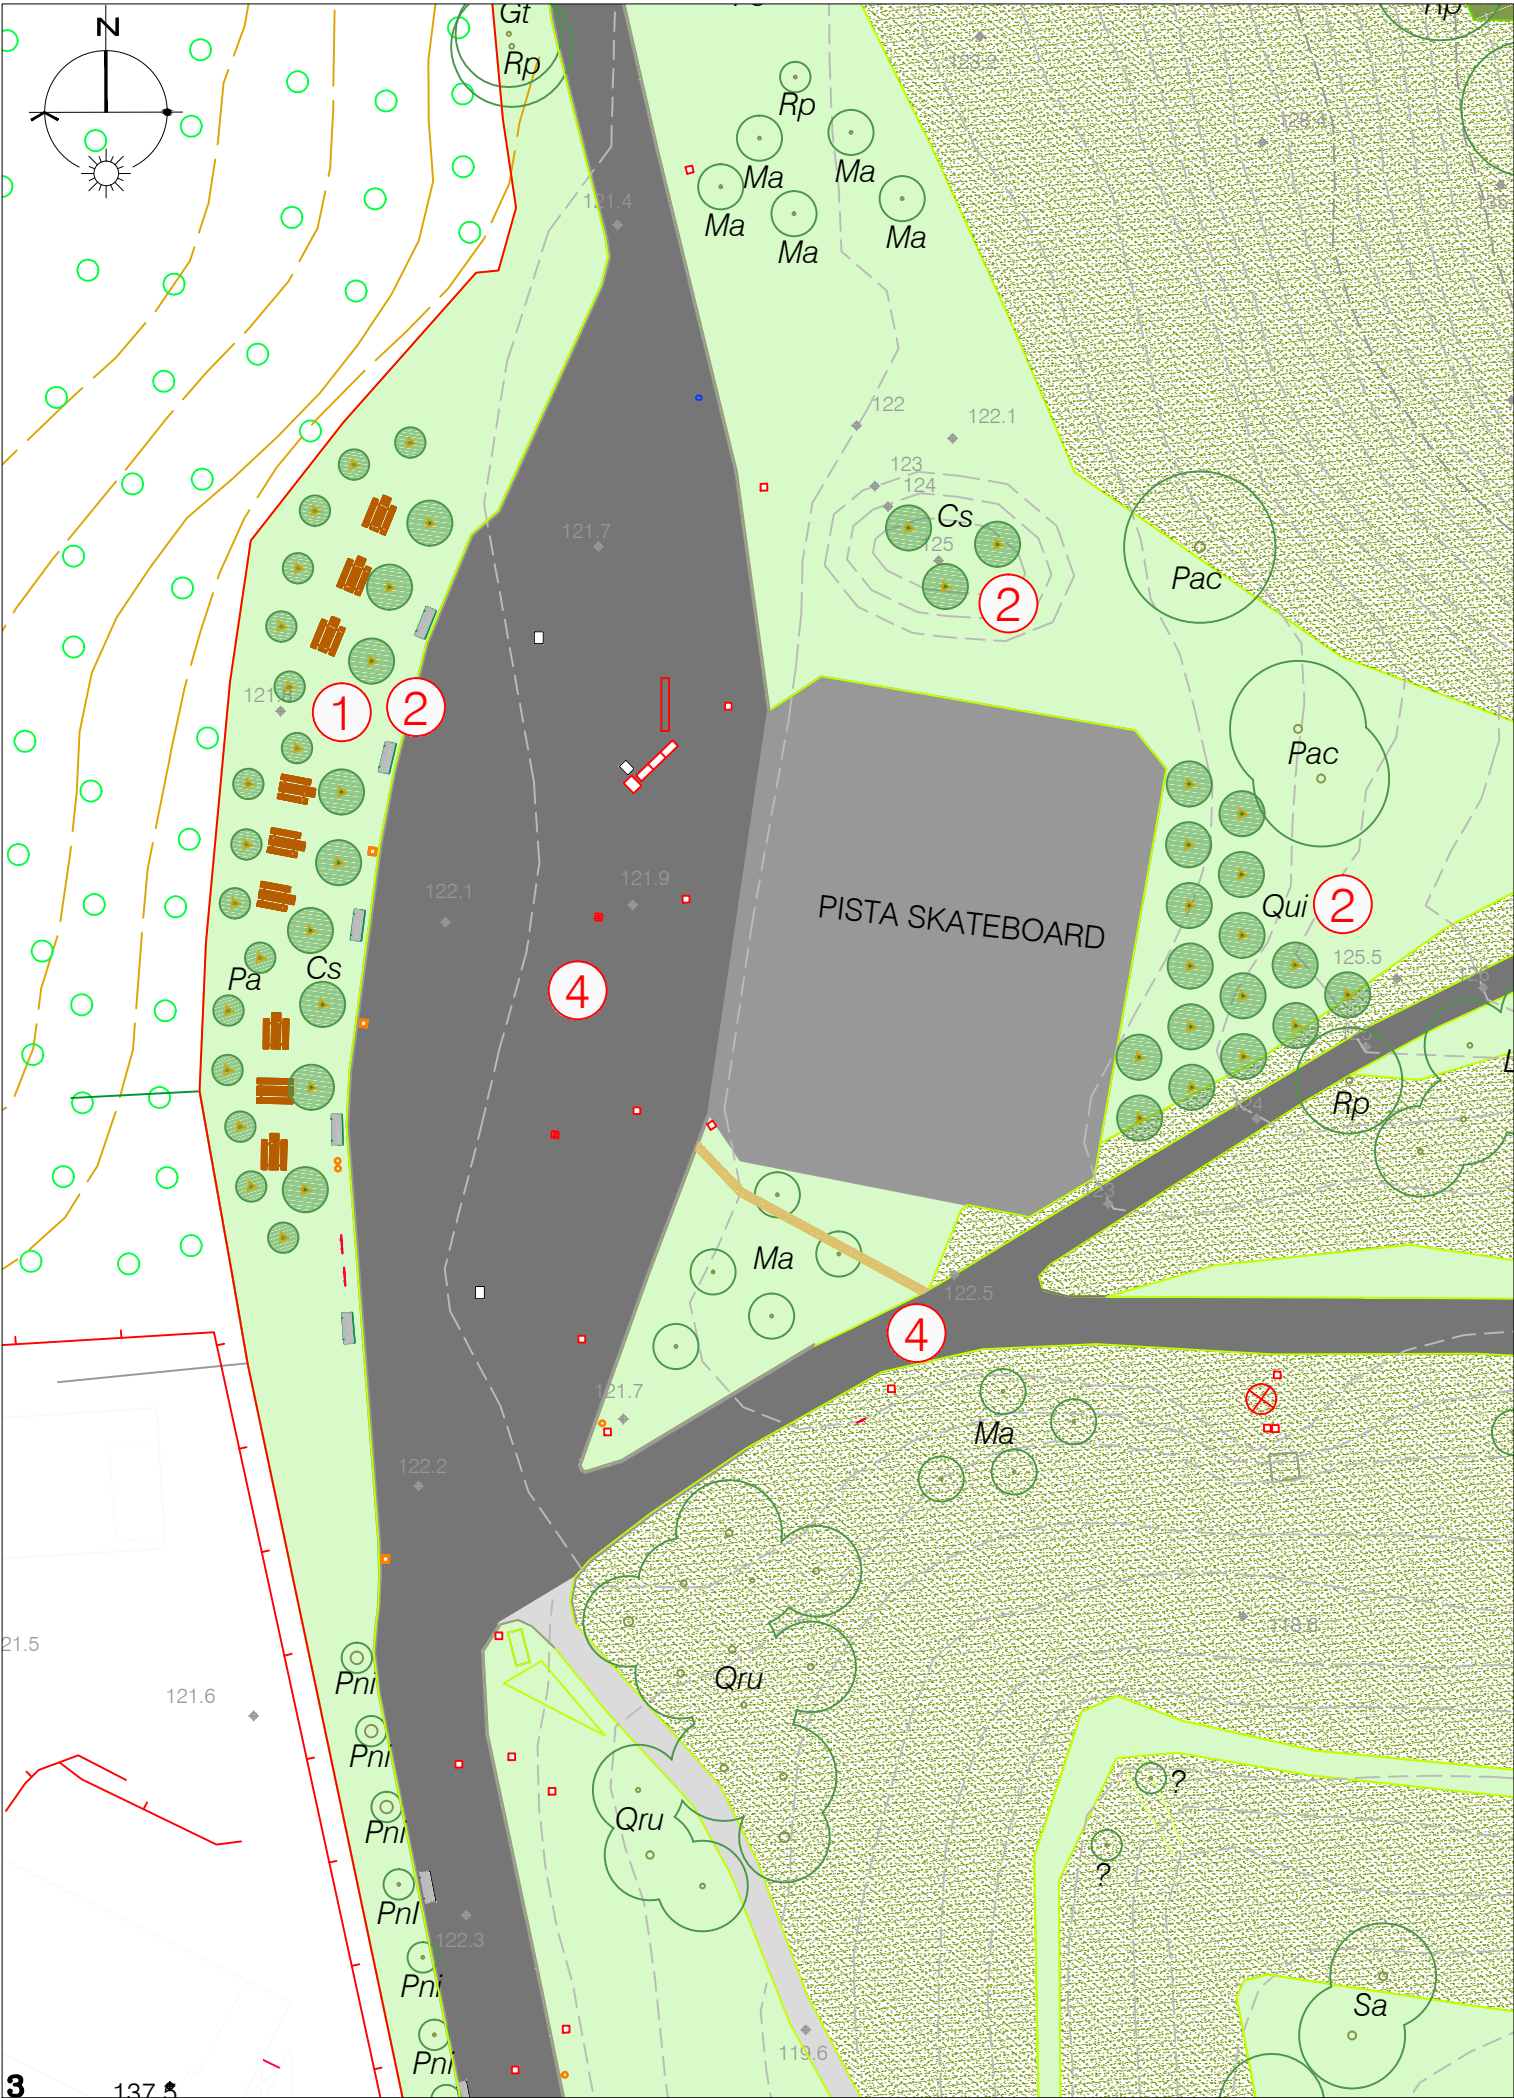

PROGETTO - scala 1:500

LEGENDA - ELEMENTI DELLO STATO DI FATTO

Superfici

Elementi del verde

--	--

Abb.	Nome botanico	Nome comune
------	---------------	-------------

Ane	<i>Acer negundo</i>	acero americano
Asa	<i>Acer saccharinum</i>	acero saccharino
Cau	<i>Celtis australis</i>	bagolaro
Cb	<i>Carpinus betulus</i>	carpino bianco
Cs	<i>Cercis siliquastrum</i>	albero di Giuda
Fs	<i>Fagus sylvatica</i>	faggio
Gt	<i>Gleditsia triacanthos</i>	spino di Giuda
Ma	<i>Morus alba</i>	gelso bianco
Pac	<i>Platanus x acerifolia</i>	platano
Pf	<i>Pterocarya fraxinifolia</i>	noce del Caucaso
Pca	<i>Populus x canadensis</i>	pioppo del Canada
Pni	<i>Populus nigra</i>	pioppo nero
Pc	<i>Prunus cerasifera</i>	ciliegio selvatico
PcP	<i>Prunus cerasifera</i> 'Pissardii'	mirabolano
Qro	<i>Quercus rubra</i>	quercia rossa
Rp	<i>Robinia pseudoacacia</i>	robinia
Sa	<i>Salix alba</i>	salice bianco
Ug	<i>Ulmus glabra</i>	olmo montano
Up	<i>Ulmus pumila</i>	olmo siberiano

Arbusti

Hs*	<i>Hibiscus syriacus</i>	ibisco
Sn*	<i>Sambucus nigra</i>	sambuco
Sc*	<i>Spiraea cantonensis</i>	spirea di Canton
St*	<i>Spiraea thunbergii</i>	spirea di Thunberg

Arredo urbano

Impianti

LEGENDA - ELEMENTI DI PROGETTO

Principali interventi

①	Installazione tavoli da pic-nic	④	Rifacimento asfalto
②	Integrazione alberature e arbusti	⑤	Sostituzione pavimentazione in lastre di pietra naturale con asfalto
③	Rifacimento pavimentazione in gomma 66,10 m²		

Superfici

--	--

Elementi del verde

Alberi di nuovo impianto

Abb.	Nome botanico	Nome comune	N°
Cs	<i>Cercis siliquastrum</i>	albero di Giuda	12+5
Pa	<i>Prunus avium</i>	ciliegio da fiore bianco	16
Qui	<i>Quercus ilex</i>	leccio	16

Arbusti di nuovo impianto

Sc*	<i>Spiraea cantonensis</i>	spirea di Canton	20
-----	----------------------------	------------------	----

Arredo urbano

--	--

NOTE: - TUTTE LE MISURE E LE QUOTE ALTIMETRICHE DEVONO ESSERE VERIFICATE SUL POSTO E APPROVATE DAL PROGETTISTA E DALLA D.L.
- I TRACCIAMENTI DEVONO ESSERE ESEGUITI SOTTO LA SORVEGLIANZA DELLA D.L. E DA QUESTA APPROVATI



Vivere il Parco Lambro
Nuove aree attrezzate e interventi di riqualificazione

Milano



Comune di Milano		
Area Verde, Agricoltura e Arredo Urbano		Direttore di Area: arch. Paola Viganò
Tavola:	Titolo:	
D1	VIVERE IL PARCO LAMBRO - NUOVE AREE ATTREZZATE E INTERVENTI DI RIQUALIFICAZIONE	
PROGETTO ESECUTIVO		
C.U.P.: B41E1700080004		
Municipio:	Localizzazione:	Tipologia di rappresentazione:
3	Parco Lambro	Planimetrie
Data:	Descrizione tavola:	
Luglio 2018	Intervento D - Installazione tavoli da pic-nic con integrazione alberi e arbusti	
Scala:	Responsabile del procedimento:	Progettista:
1:500	arch. Francesco Paravati	arch. Alessandra Rossi
Formato (mm):	Stima:	Progetto grafico:
840x594	p.a. Alessandra Borgonovo	arch. Giovanni Crespi