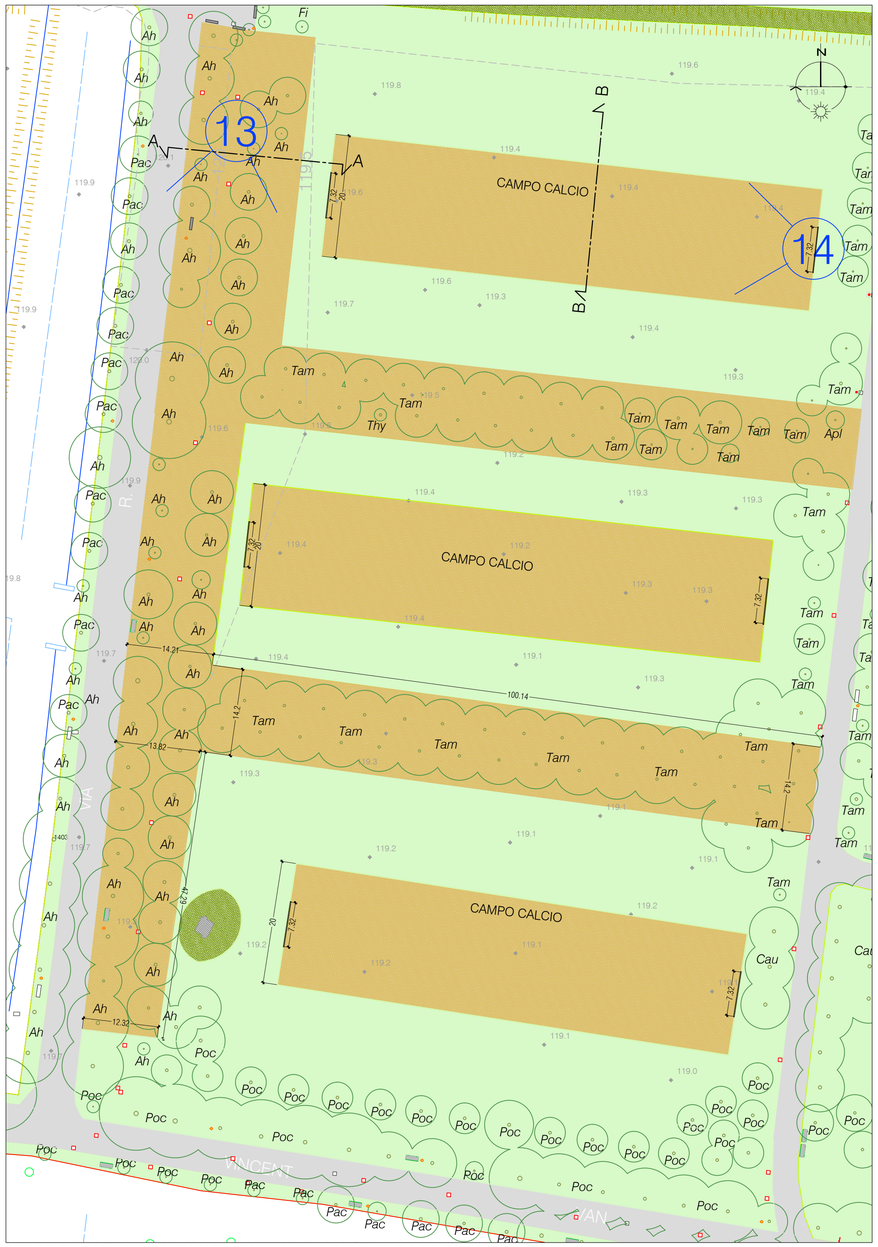

STATO DI FATTO CON INDICAZIONI PUNTI RILIEVO FOTOGRAFICO - scala 1:500

13

14

PROGETTO - scala 1:500

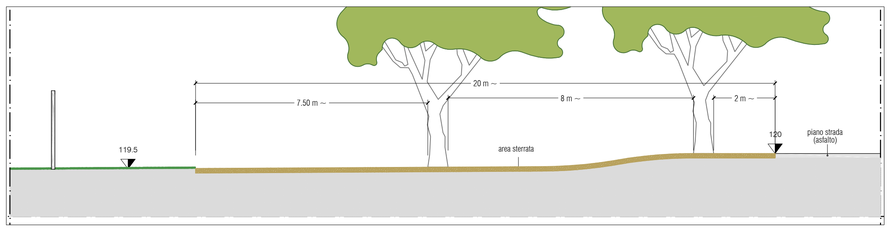

SEZIONE A - STATO DI FATTO - scala 1:100

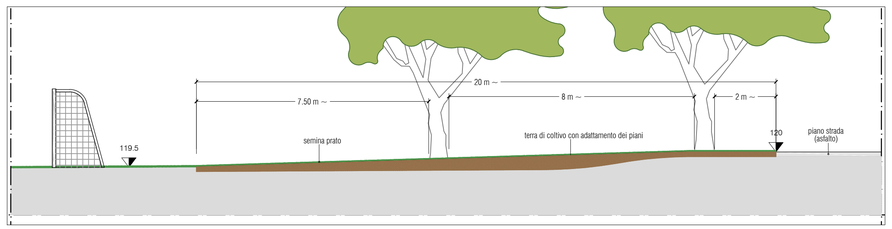

SEZIONE A - PROGETTO - scala 1:100

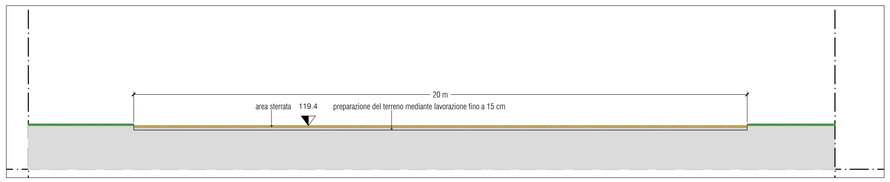

SEZIONE B - STATO DI FATTO - scala 1:100

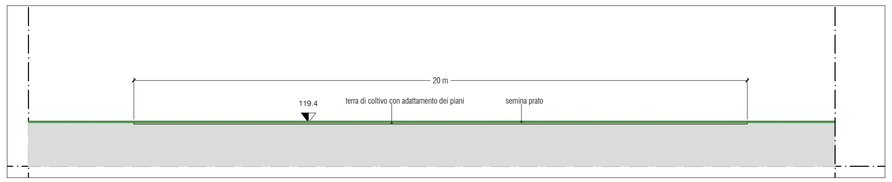

SEZIONE B - PROGETTO - scala 1:100

LEGENDA - ELEMENTI DELLO STATO DI FATTO

Superfici

Pavimentazione in asfalto · Prato · Sterrato · Scarpata

Elementi del verde

Alberi

Abb.	Nome botanico	Nome comune
Apl	*Acer platanoides*	acero riccio
Aps	*Acer pseudoplatanus*	acero di monte
Ah	*Aesculus hippocastanum*	ippocastano
Cau	*Celtis australis*	bagolaro
Lt	*Liriodendron tulipifera*	liriodendro
Poc	*Platanus occidentalis*	platano
Pac	*Platanus x acerifolia*	platano
Tam	*Tilia americana*	tiglio americano
Ug	*Ulmus glabra*	olmo montano
Up	*Ulmus pumila*	olmo siberiano

Arredo urbano

Panchina in legno 16 listelli · Cestino rifiuti piccolo

Panchina in pietra · Porta campo di calcio

Impianti

Chiusino in ghisa · Palo illuminazione

Chiusino cls · Chiusino caditoia

LEGENDA - ELEMENTI DI PROGETTO

Principali interventi

(1) Raccordo livelli del terreno e rifacimento tappeto erboso

Installazione di nuove porte di calcio (n°6) vedi tavola 4

Superfici

Prato di nuova formazione
m² (1600+1706+1488)+(1244+1423)+(1218+1396) = m² 10075

NOTE: - TUTTE LE MISURE E LE QUOTE ALTIMETRICHE DEVONO ESSERE VERIFICATE SUL POSTO E APPROVATE DAL PROGETTISTA E DALLA D.L.
- I TRACCIAMENTI DEVONO ESSERE ESEGUITI SOTTO LA SORVEGLIANZA DELLA D.L. E DA QUESTA APPROVATI

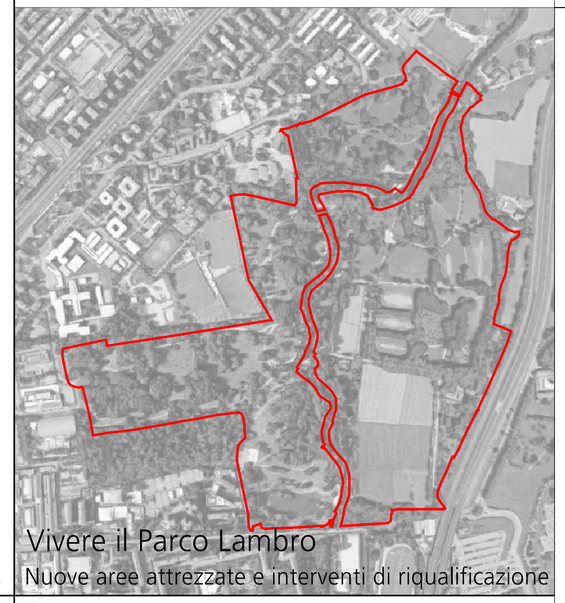

Vivere il Parco Lambro

Nuove aree attrezzate e interventi di riqualificazione

Milano

Comune di Milano

Area Verde, Agricoltura e Arredo Urbano — Direttore di Area: arch. Paola Viganò

Tavola: E1	Titolo: VIVERE IL PARCO LAMBRO - NUOVE AREE ATTREZZATE E INTERVENTI DI RIQUALIFICAZIONE PROGETTO ESECUTIVO C.U.P.: B41E17000080004	
Municipio: 3	Localizzazione: Parco Lambro	Tipologia di rappresentazione: Planimetrie, sezioni e prospetto
Data: Luglio 2018	Descrizione tavola: Intervento E - Raccordi livello del terreno e rifacimento tappeti erbosi	
Scala: 1:500, 1:100	Responsabile del procedimento: arch. Francesco Paravati	Progettista: arch. Alessandra Rossi
Formato (mm): 840x594	Stima: p.a. Alessandra Borgonovo	Progetto grafico: arch. Giovanni Crespi

E' vietata la riproduzione di questo documento senza la preventiva autorizzazione del Comune di Milano