



STATO DI FATTO - GIARDINO GOBETTI

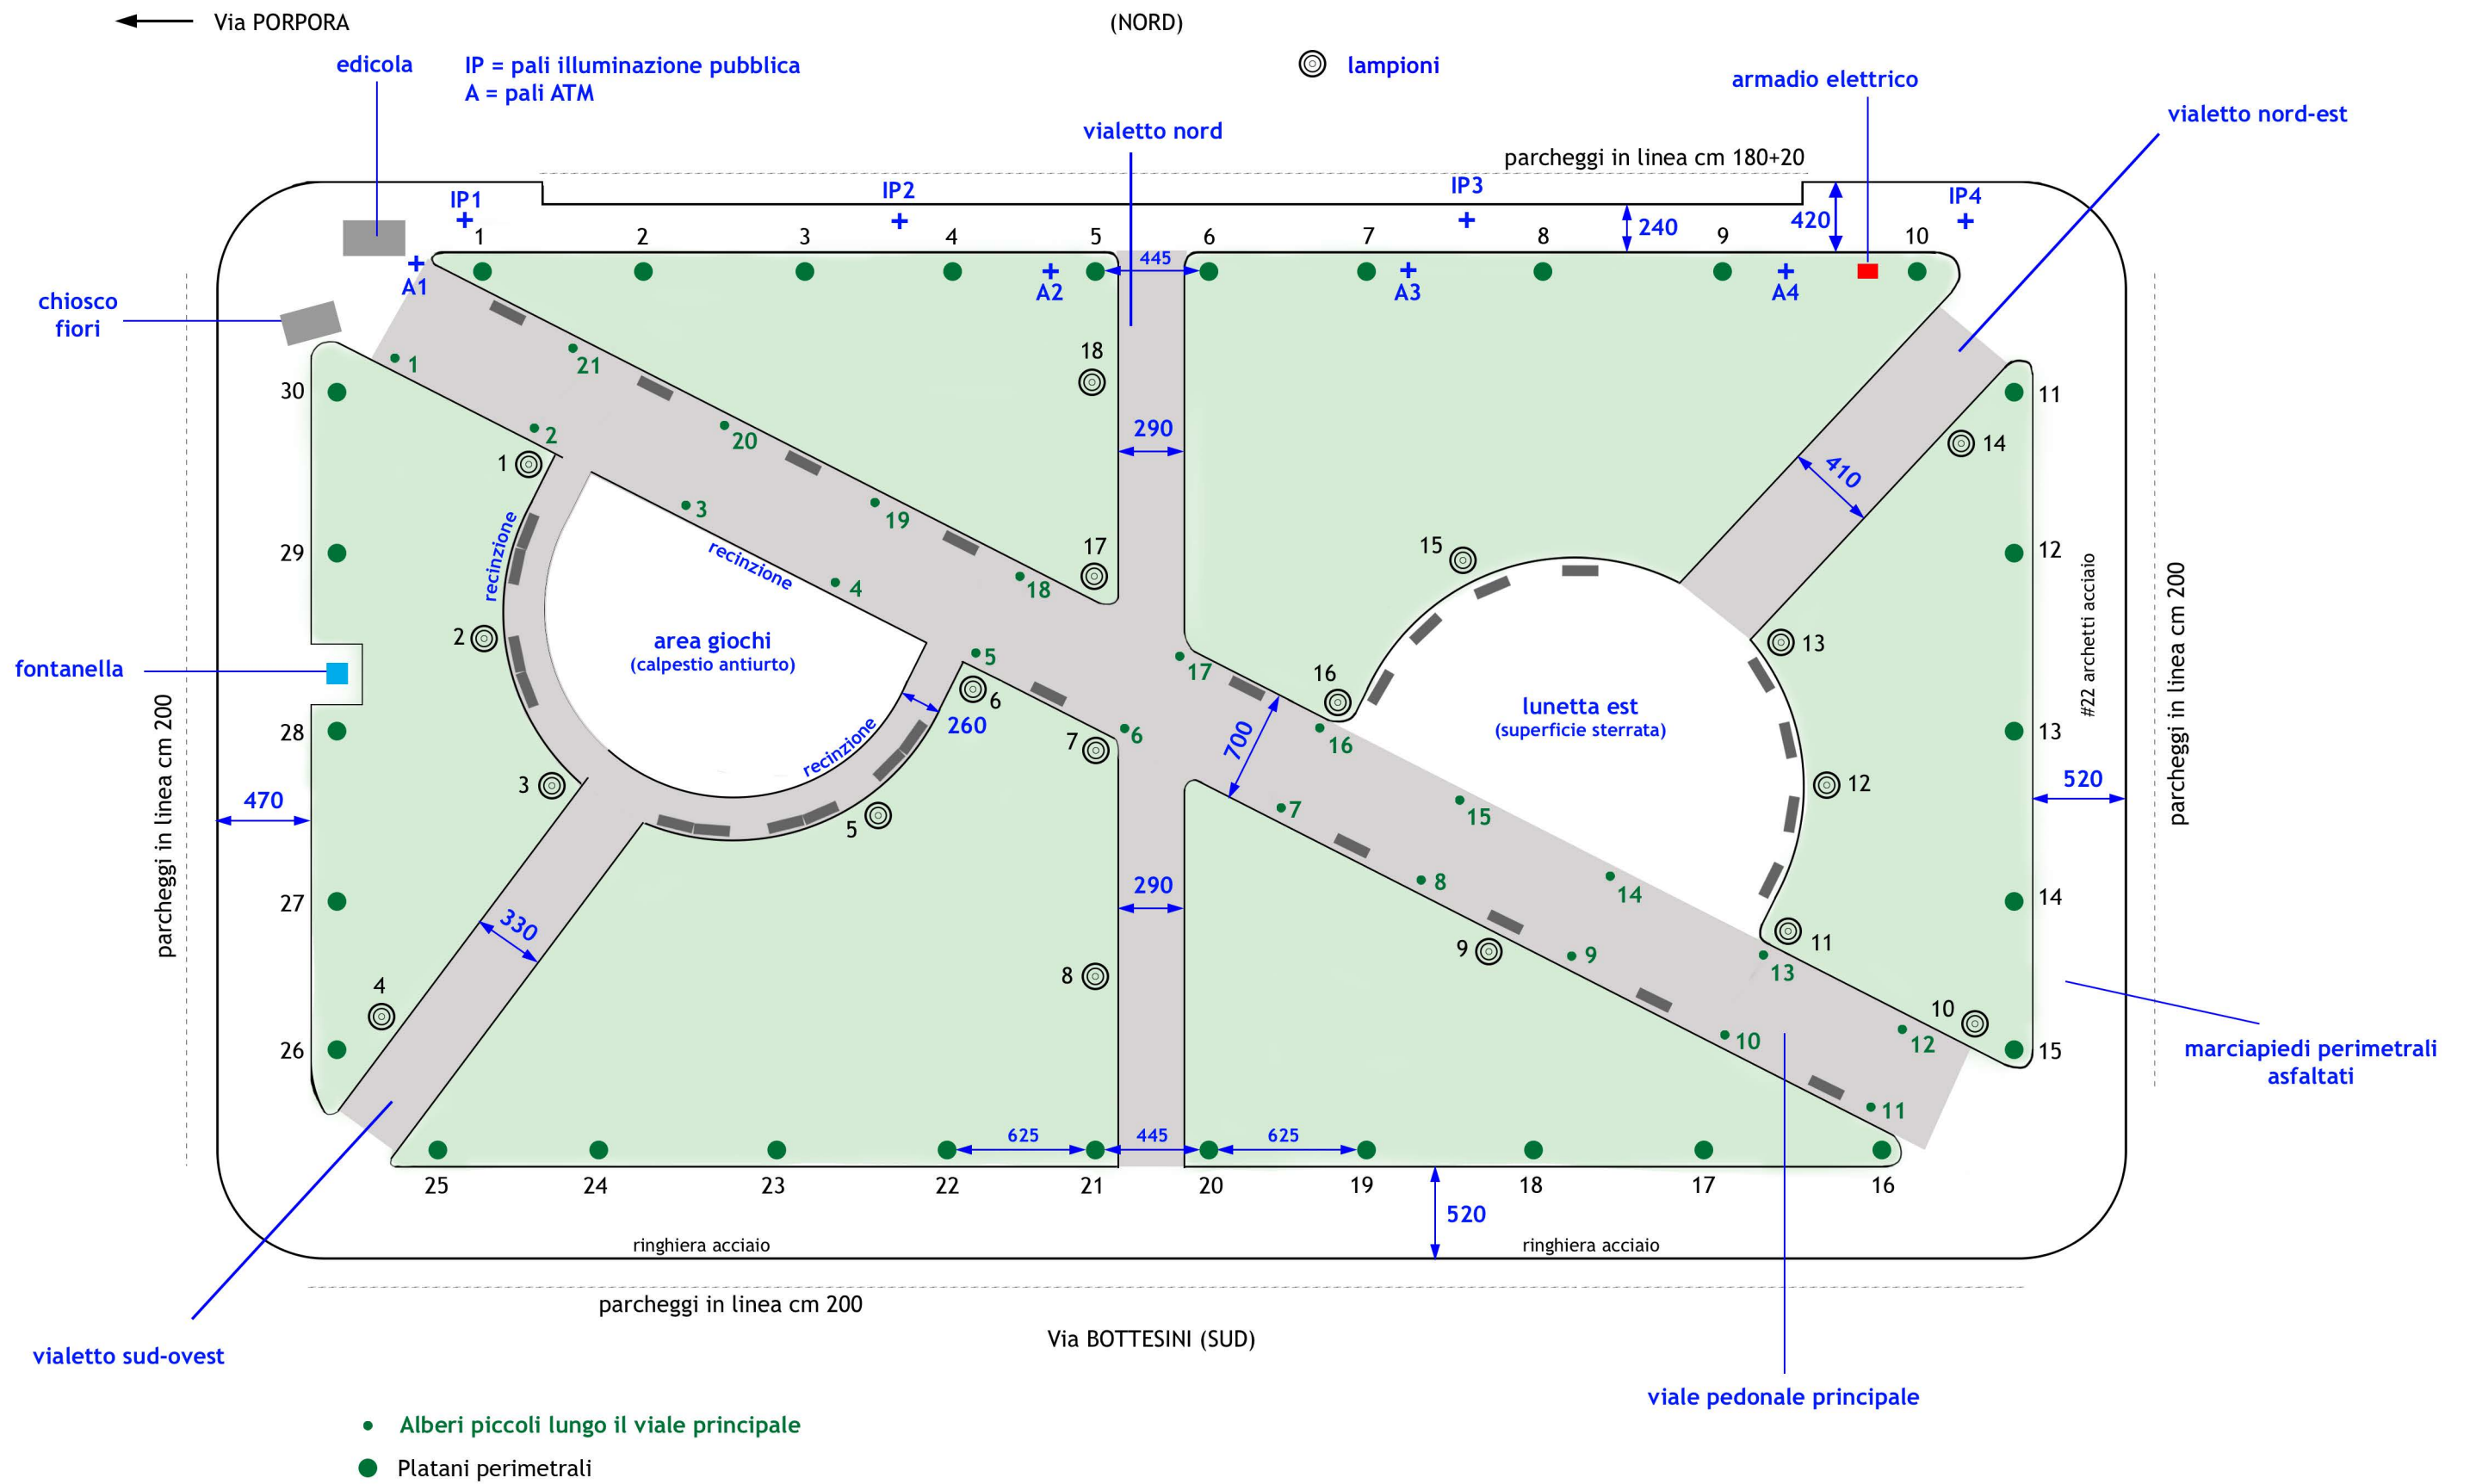

IPOTESI A - POTENZIAMENTO ILLUMINAZIONE A BREVE TERMINE - GIARDINO GOBETTI

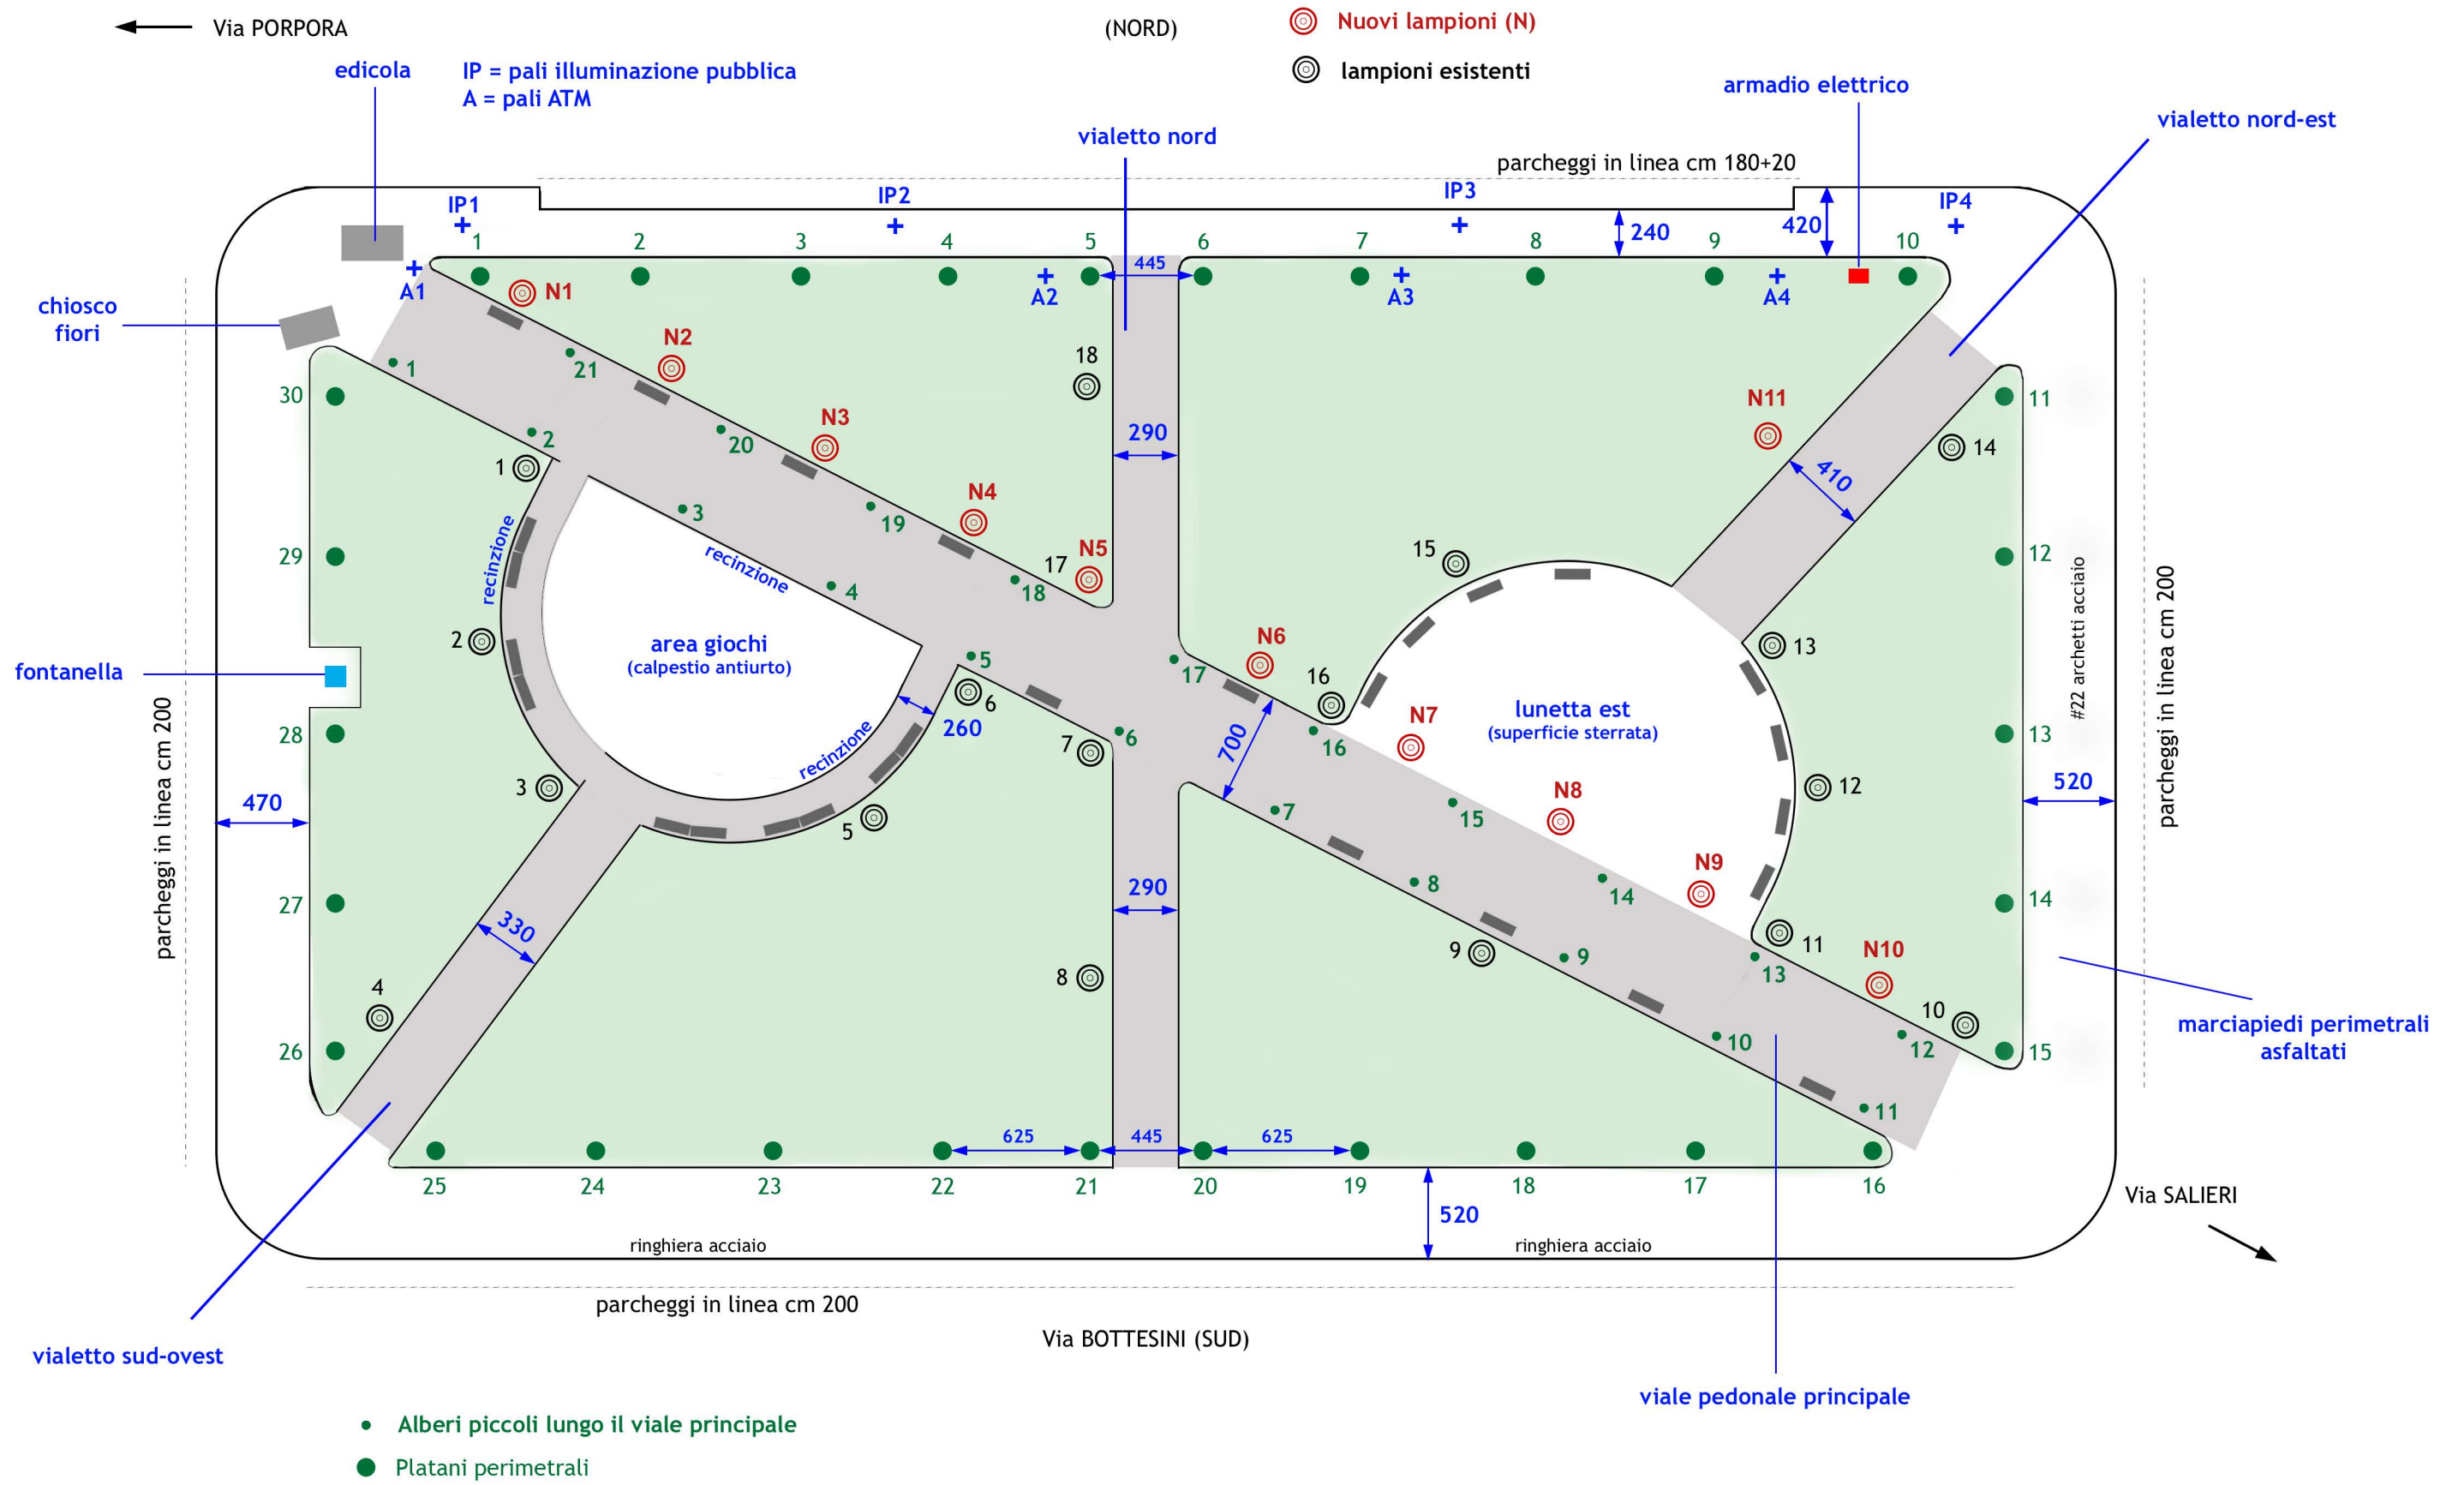

PROGETTO BILANCIO PARTECIPATIVO, VARIANTE A - GIARDINO GOBETTI

