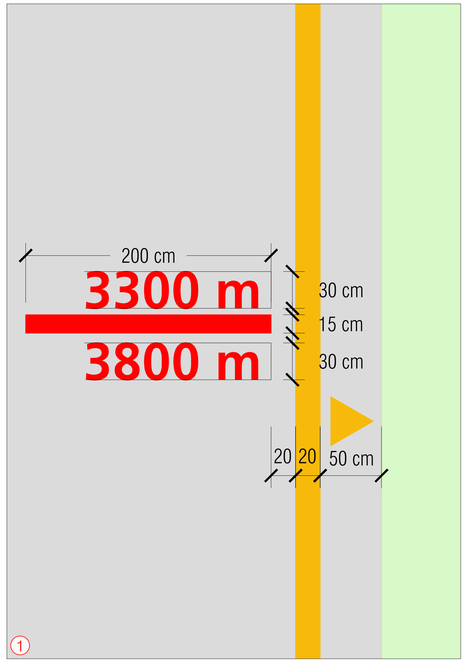

ESEMPIO DI DERMACAZIONE PERCORSO RUNNING IN COMPRESENZA CON LA LINEA DI DEMARCAZIONE DEL PERCORSO VITA - scala 1:20

ESEMPIO DI DERMACAZIONE CON VERNICE DELLE DISTANZE PARZIALI E TOTALI DEI PERCORSI RUNNING SU ASFALTO (vedi Via F. Garcia Lorca) - scala 1:20

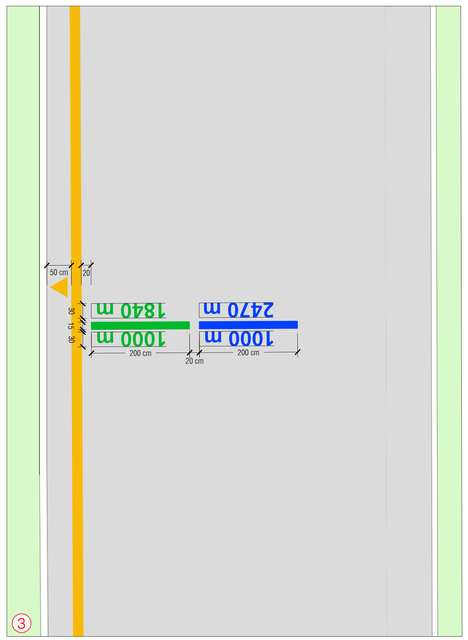

ESEMPIO DI DERMACAZIONE IN COMPRESENZA DI DUE PERCORSI RUNNING CON LA LINEA DI DEMARCAZIONE DEL PERCORSO VITA (vedi Via Marotta) - scala 1:50

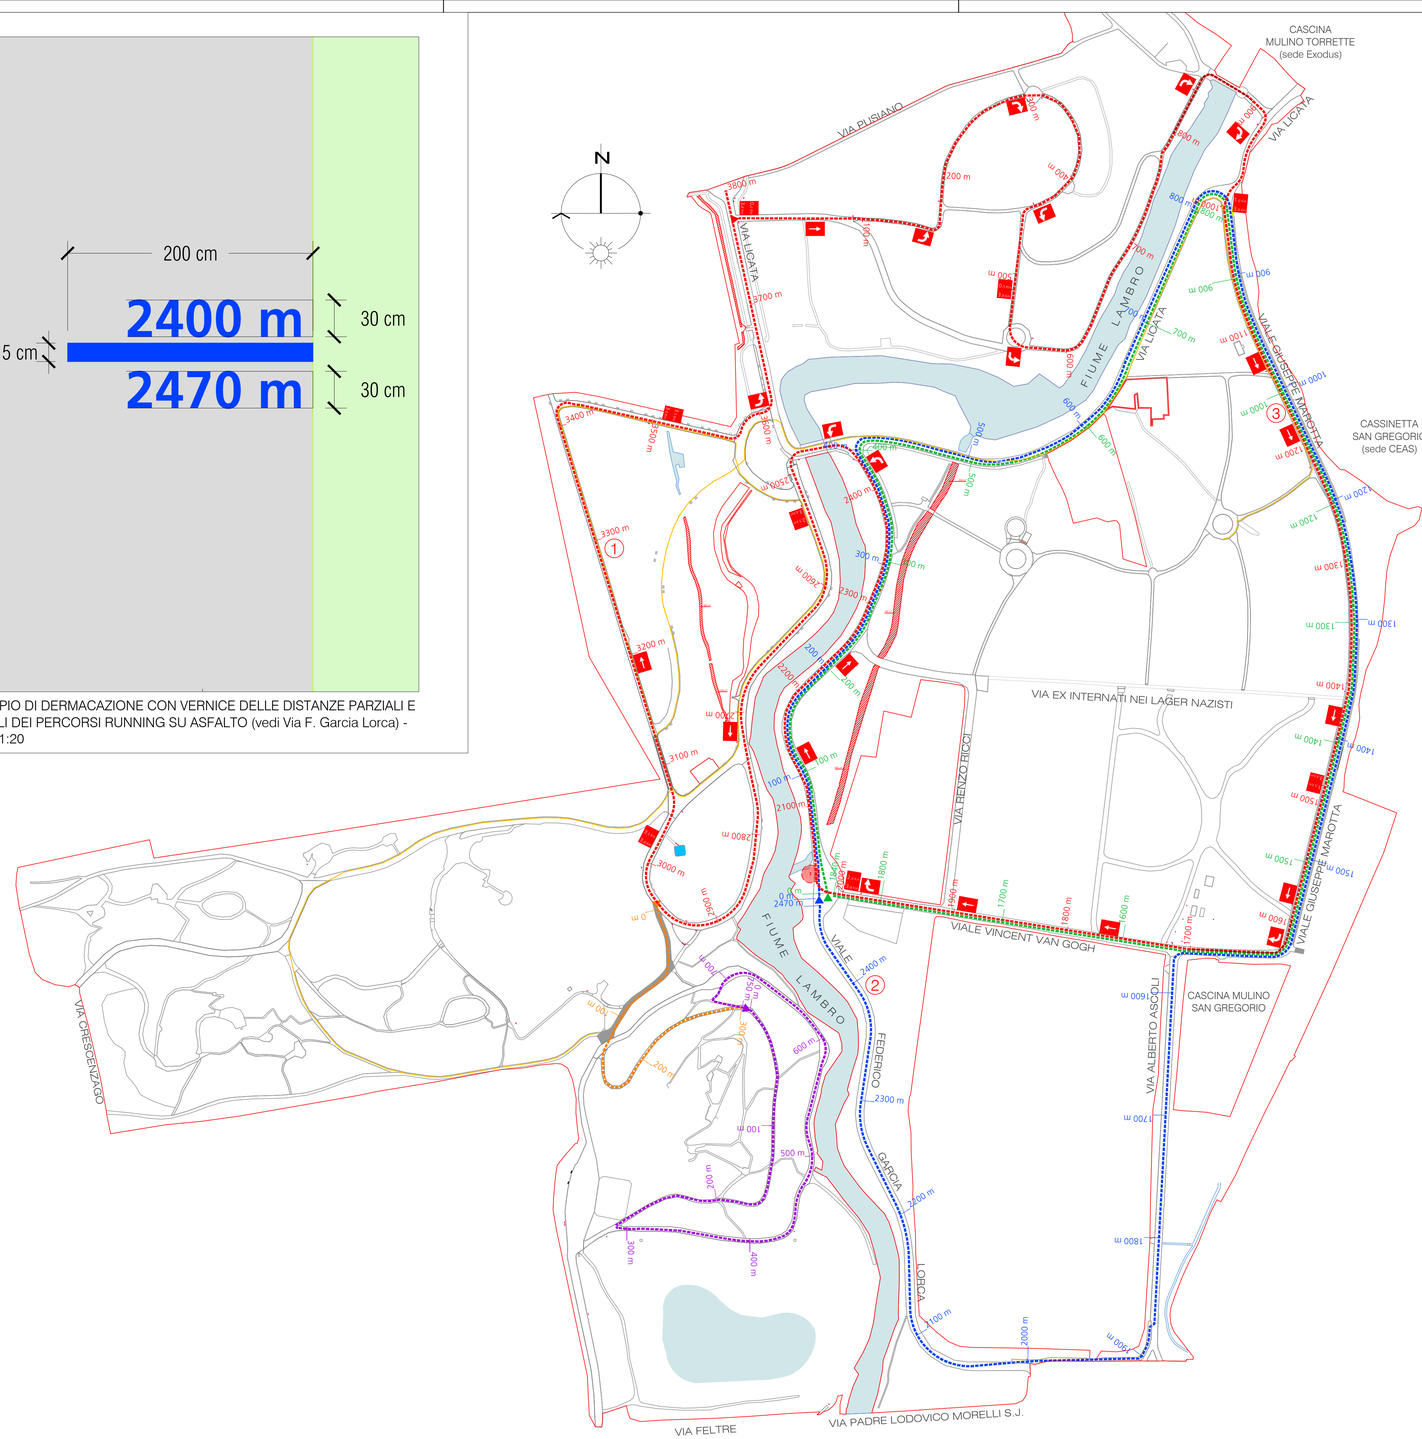

LEGENDA

Percorsi running

- 3800 m (esistente) "corrilambro"
- 2470 m (anello esterno)
- 1840 m (anello medio)
- 750 m (percorso montagnetta)
- 300 m (raccordo percorso esistente con percorso montagnetta)

3800 m + 300 m + 750 m = 4850 m percorso esteso

- inizio e direzione percorsi

Cartellonistica esistente

- cartello distanze progressive (posto uno ogni 500 m)
- cartelli di direzione

Cartellonistica da installare

- bacheca con mappa dei percorsi

Percorso Vita

- Nuova fascia verniciata di colore giallo, larghezza 20 cm, lunghezza 2760 m per demarcazione percorso Vita con freccia di indicazione stazione

NOTE: - TUTTE LE MISURE E LE QUOTE ALTIMETRICHE DEVONO ESSERE VERIFICATE SUL POSTO E APPROVATE DAL PROGETTISTA E DALLA D.L.
- I TRACCIAMENTI DEVONO ESSERE ESEGUITI SOTTO LA SORVEGLIANZA DELLA D.L. E DA QUESTA APPROVATI

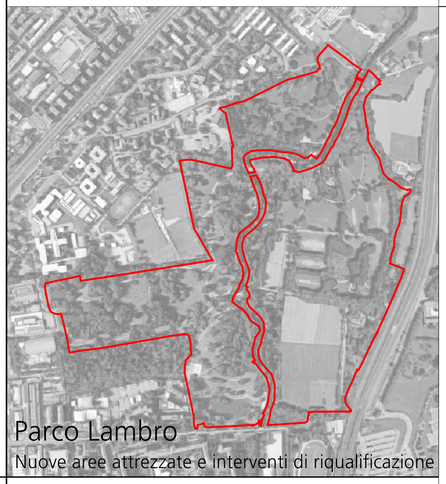

Parco Lambro

Nuove aree attrezzate e interventi di riqualificazione

Milano

Comune di Milano

Area Verde, Agricoltura e Arredo Urbano

Direttore di Area: arch. Paola Viganò

Tavola:	Titolo:	
C2	VIVERE IL PARCO LAMBRO - NUOVE AREE ATTREZZATE E INTERVENTI DI RIQUALIFICAZIONE PROGETTO ESECUTIVO C.U.P.: B41E17000080004	
Municipio: 3	Localizzazione: Parco Lambro	Tipologia di rappresentazione: Planimetria e particolare
Data: Luglio 2018	Descrizione tavola: Intervento C - Demarcazione percorsi running	
Scala: 1:2000, 1:50, 1:20	Responsabile del procedimento: arch. Francesco Paravati	Progettista: arch. Alessandra Rossi
Formato (mm): 1050x594	Stima: p.a. Alessandra Borgonovo	Progetto grafico: arch. Giovanni Crespi

E' vietata la riproduzione di questo documento senza la preventiva autorizzazione del Comune di Milano