


Piazza Ambrosoli

Soluzione 3

Planimetria 2

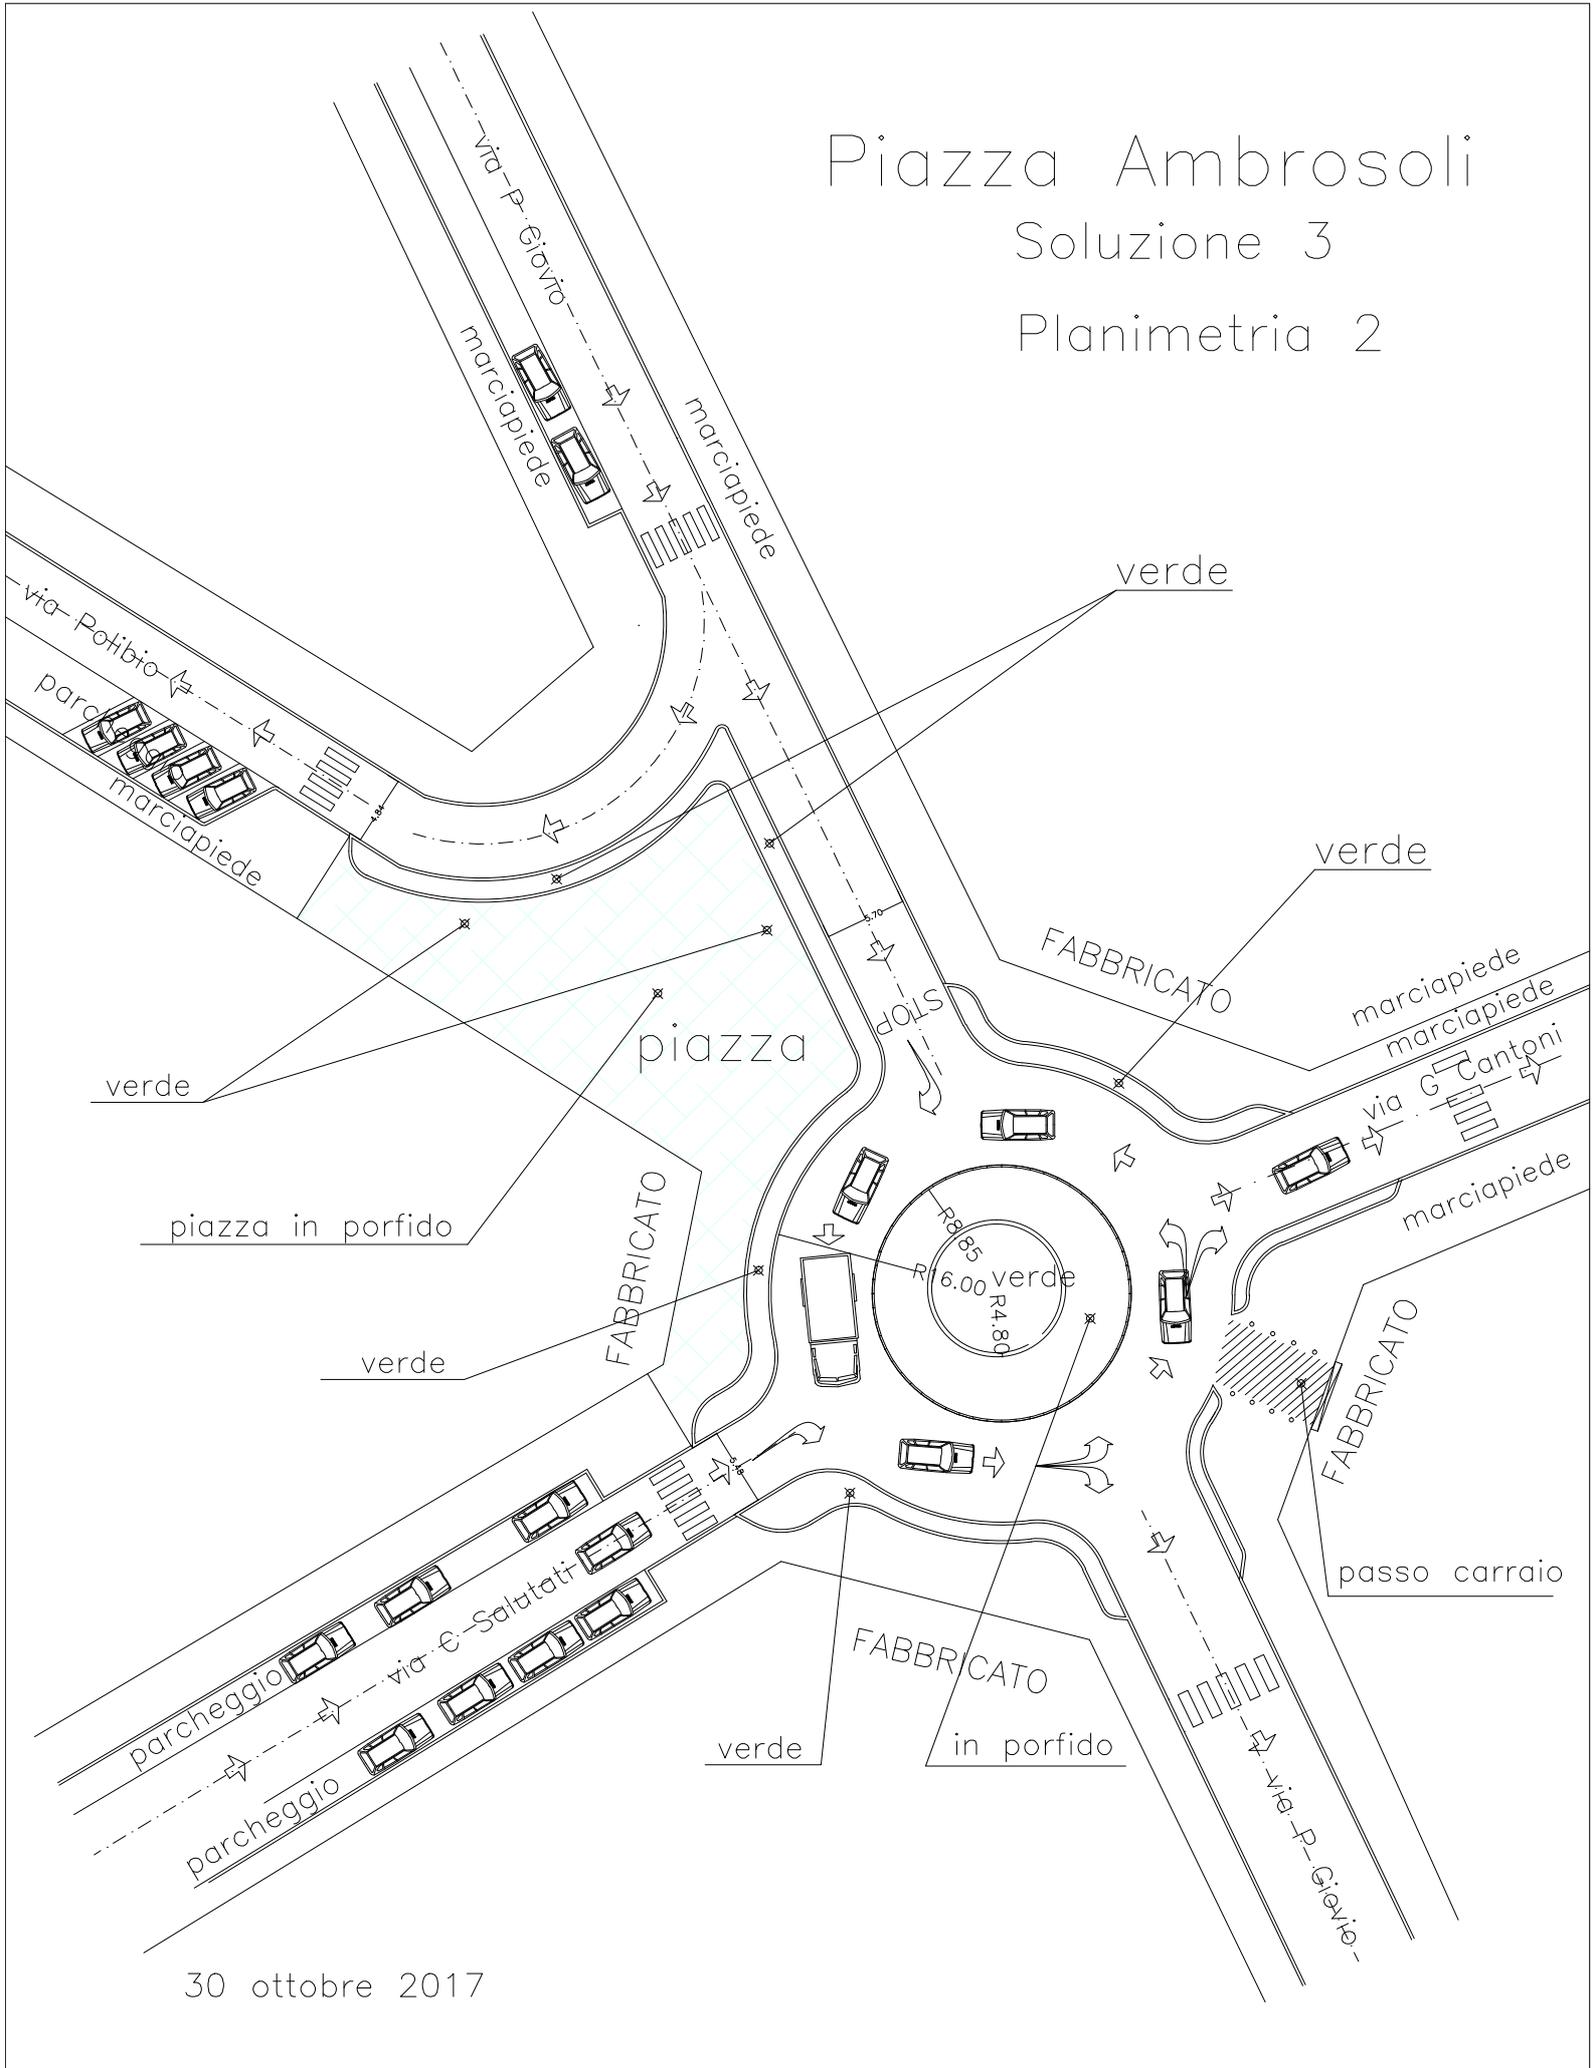

30 ottobre 2017