




PROPOSTA D'INTERVENTO
URBANO ZONA CROCETTA

01. INQUADRAMENTO

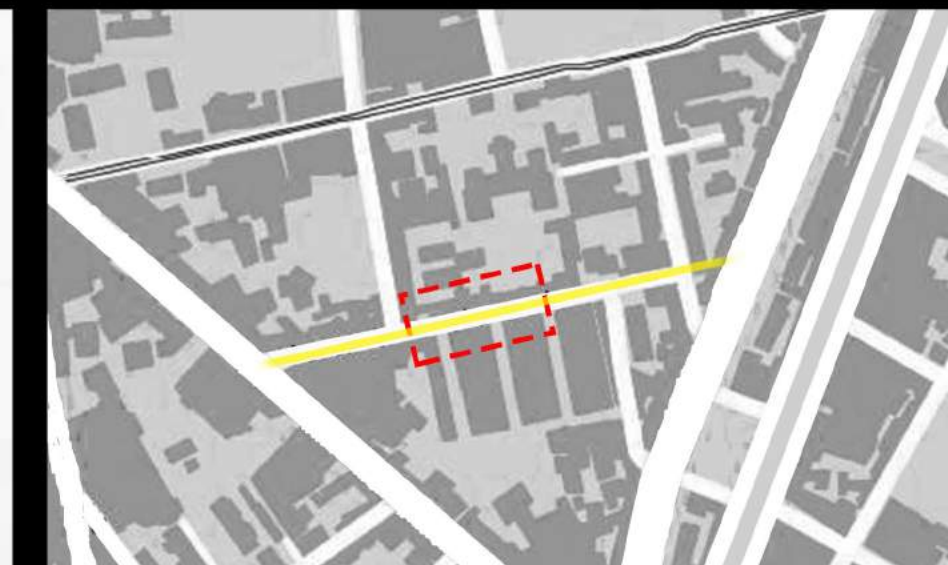


MYGG
ARCHITECTURE

ZOOM DI VIA ALFONSO LAMARMORA DAL CIVICO 19-27

PROPOSTA D'INTERVENTO URBANO ZONA CROCETTA


02. DETTAGLIO

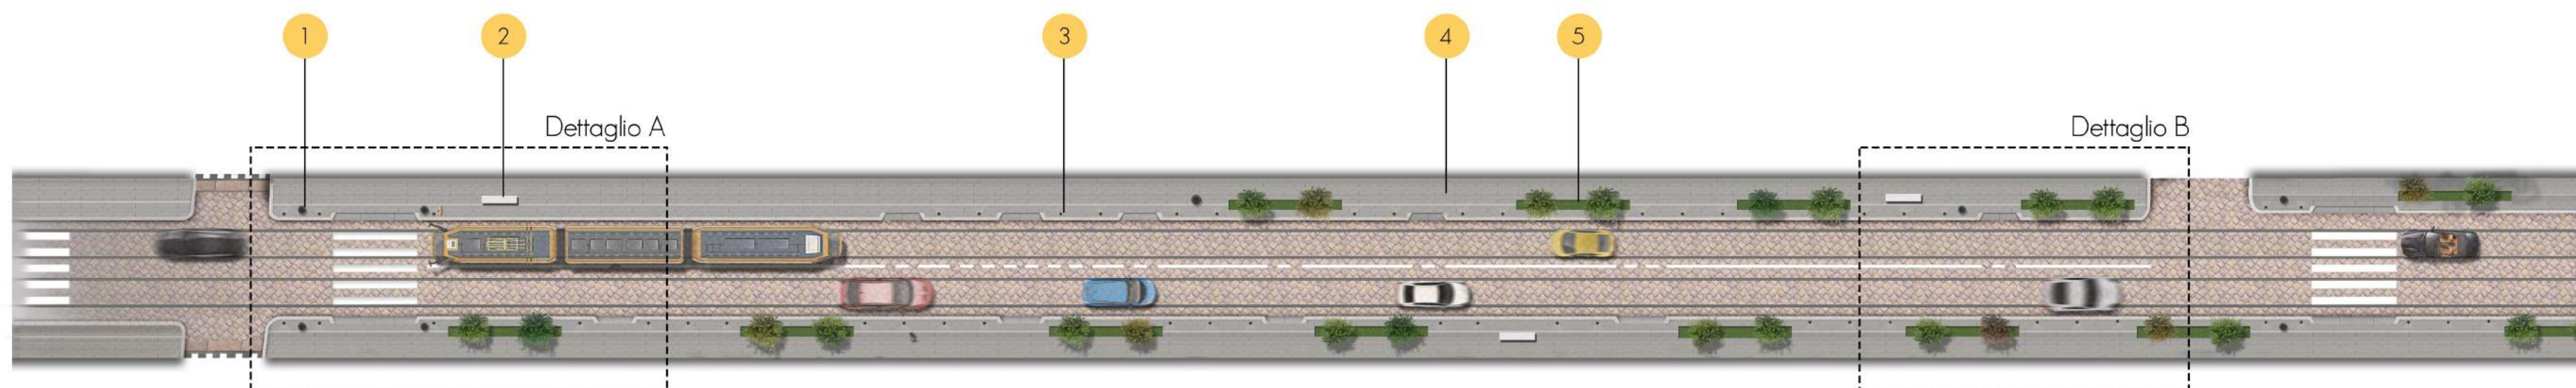

DETTAGLIO A



DETTAGLIO B

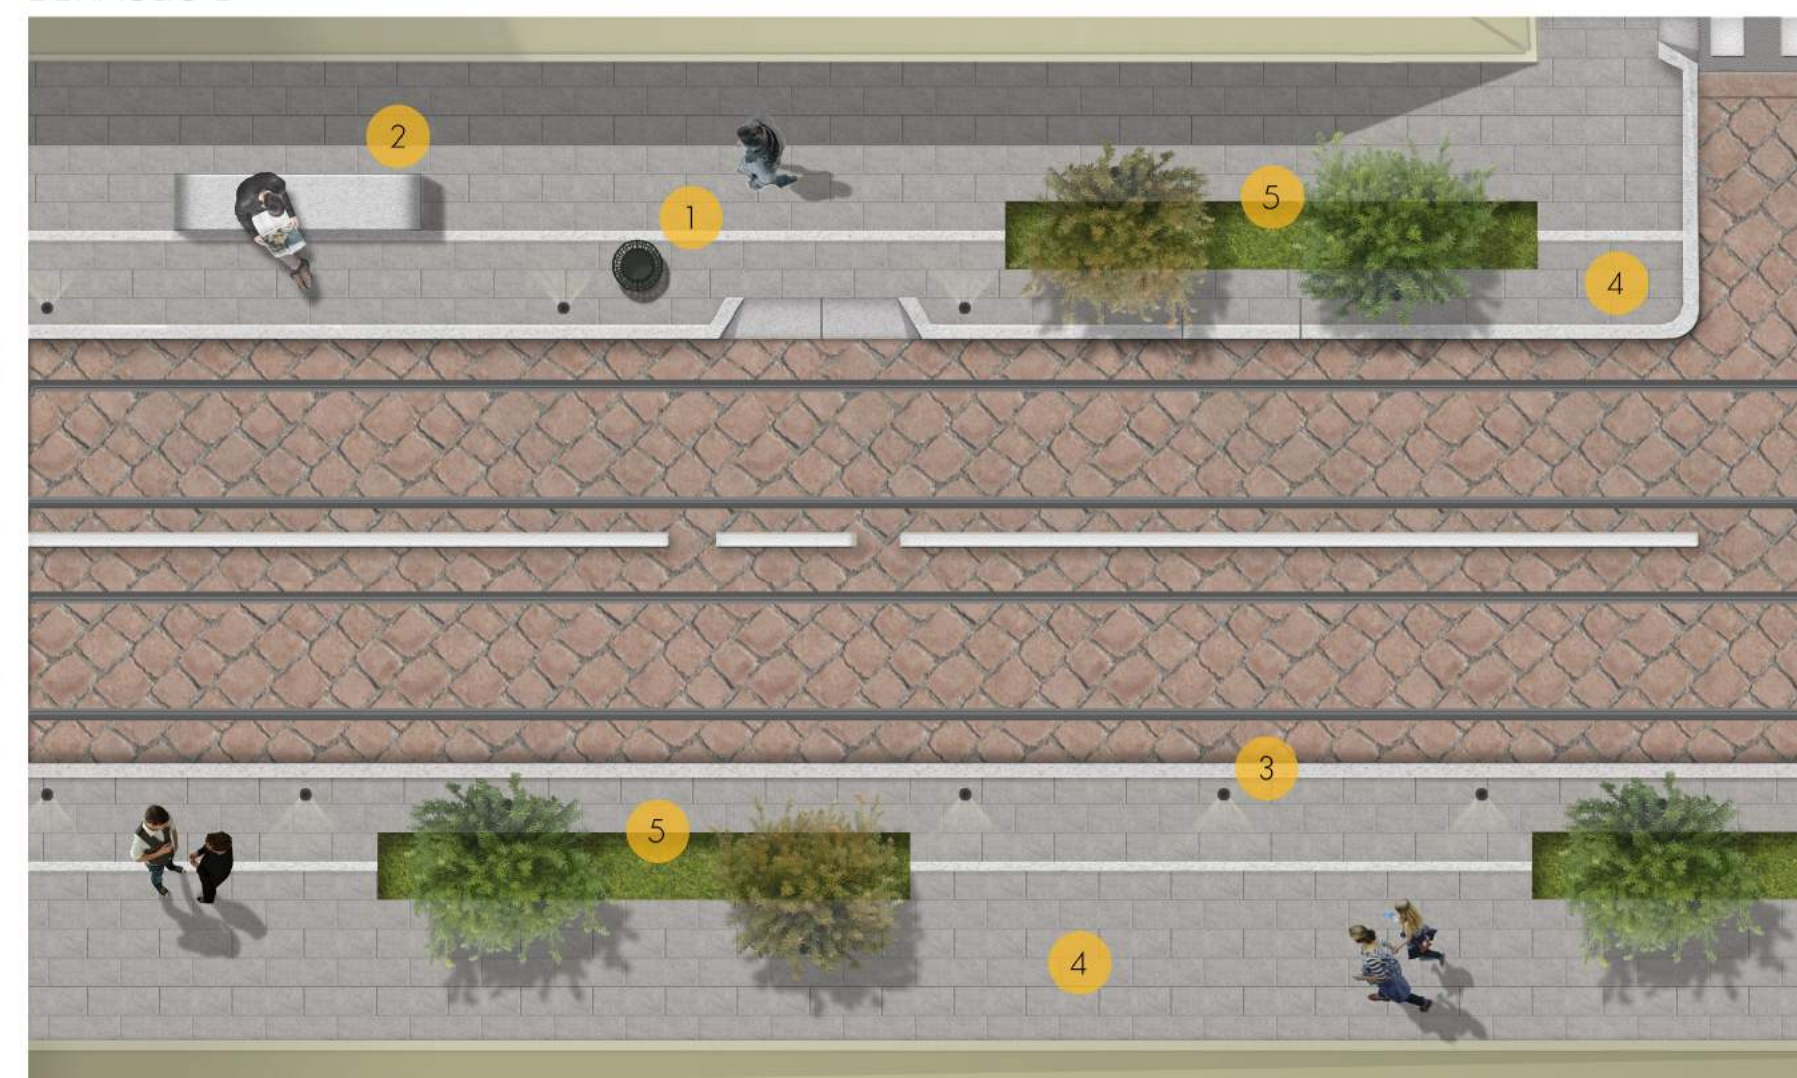


Lavorazioni proposte


1. Aumentare larghezza marciapiede pedonale
2. Sostituzione materiale dei marciapiedi
3. Inserimento arredo urbano:
 - 3.1 Panchine
 - 3.2 Cestini
 - 3.3 Dissuasori
4. Inserimento aree verdi

RIFERIMENTI




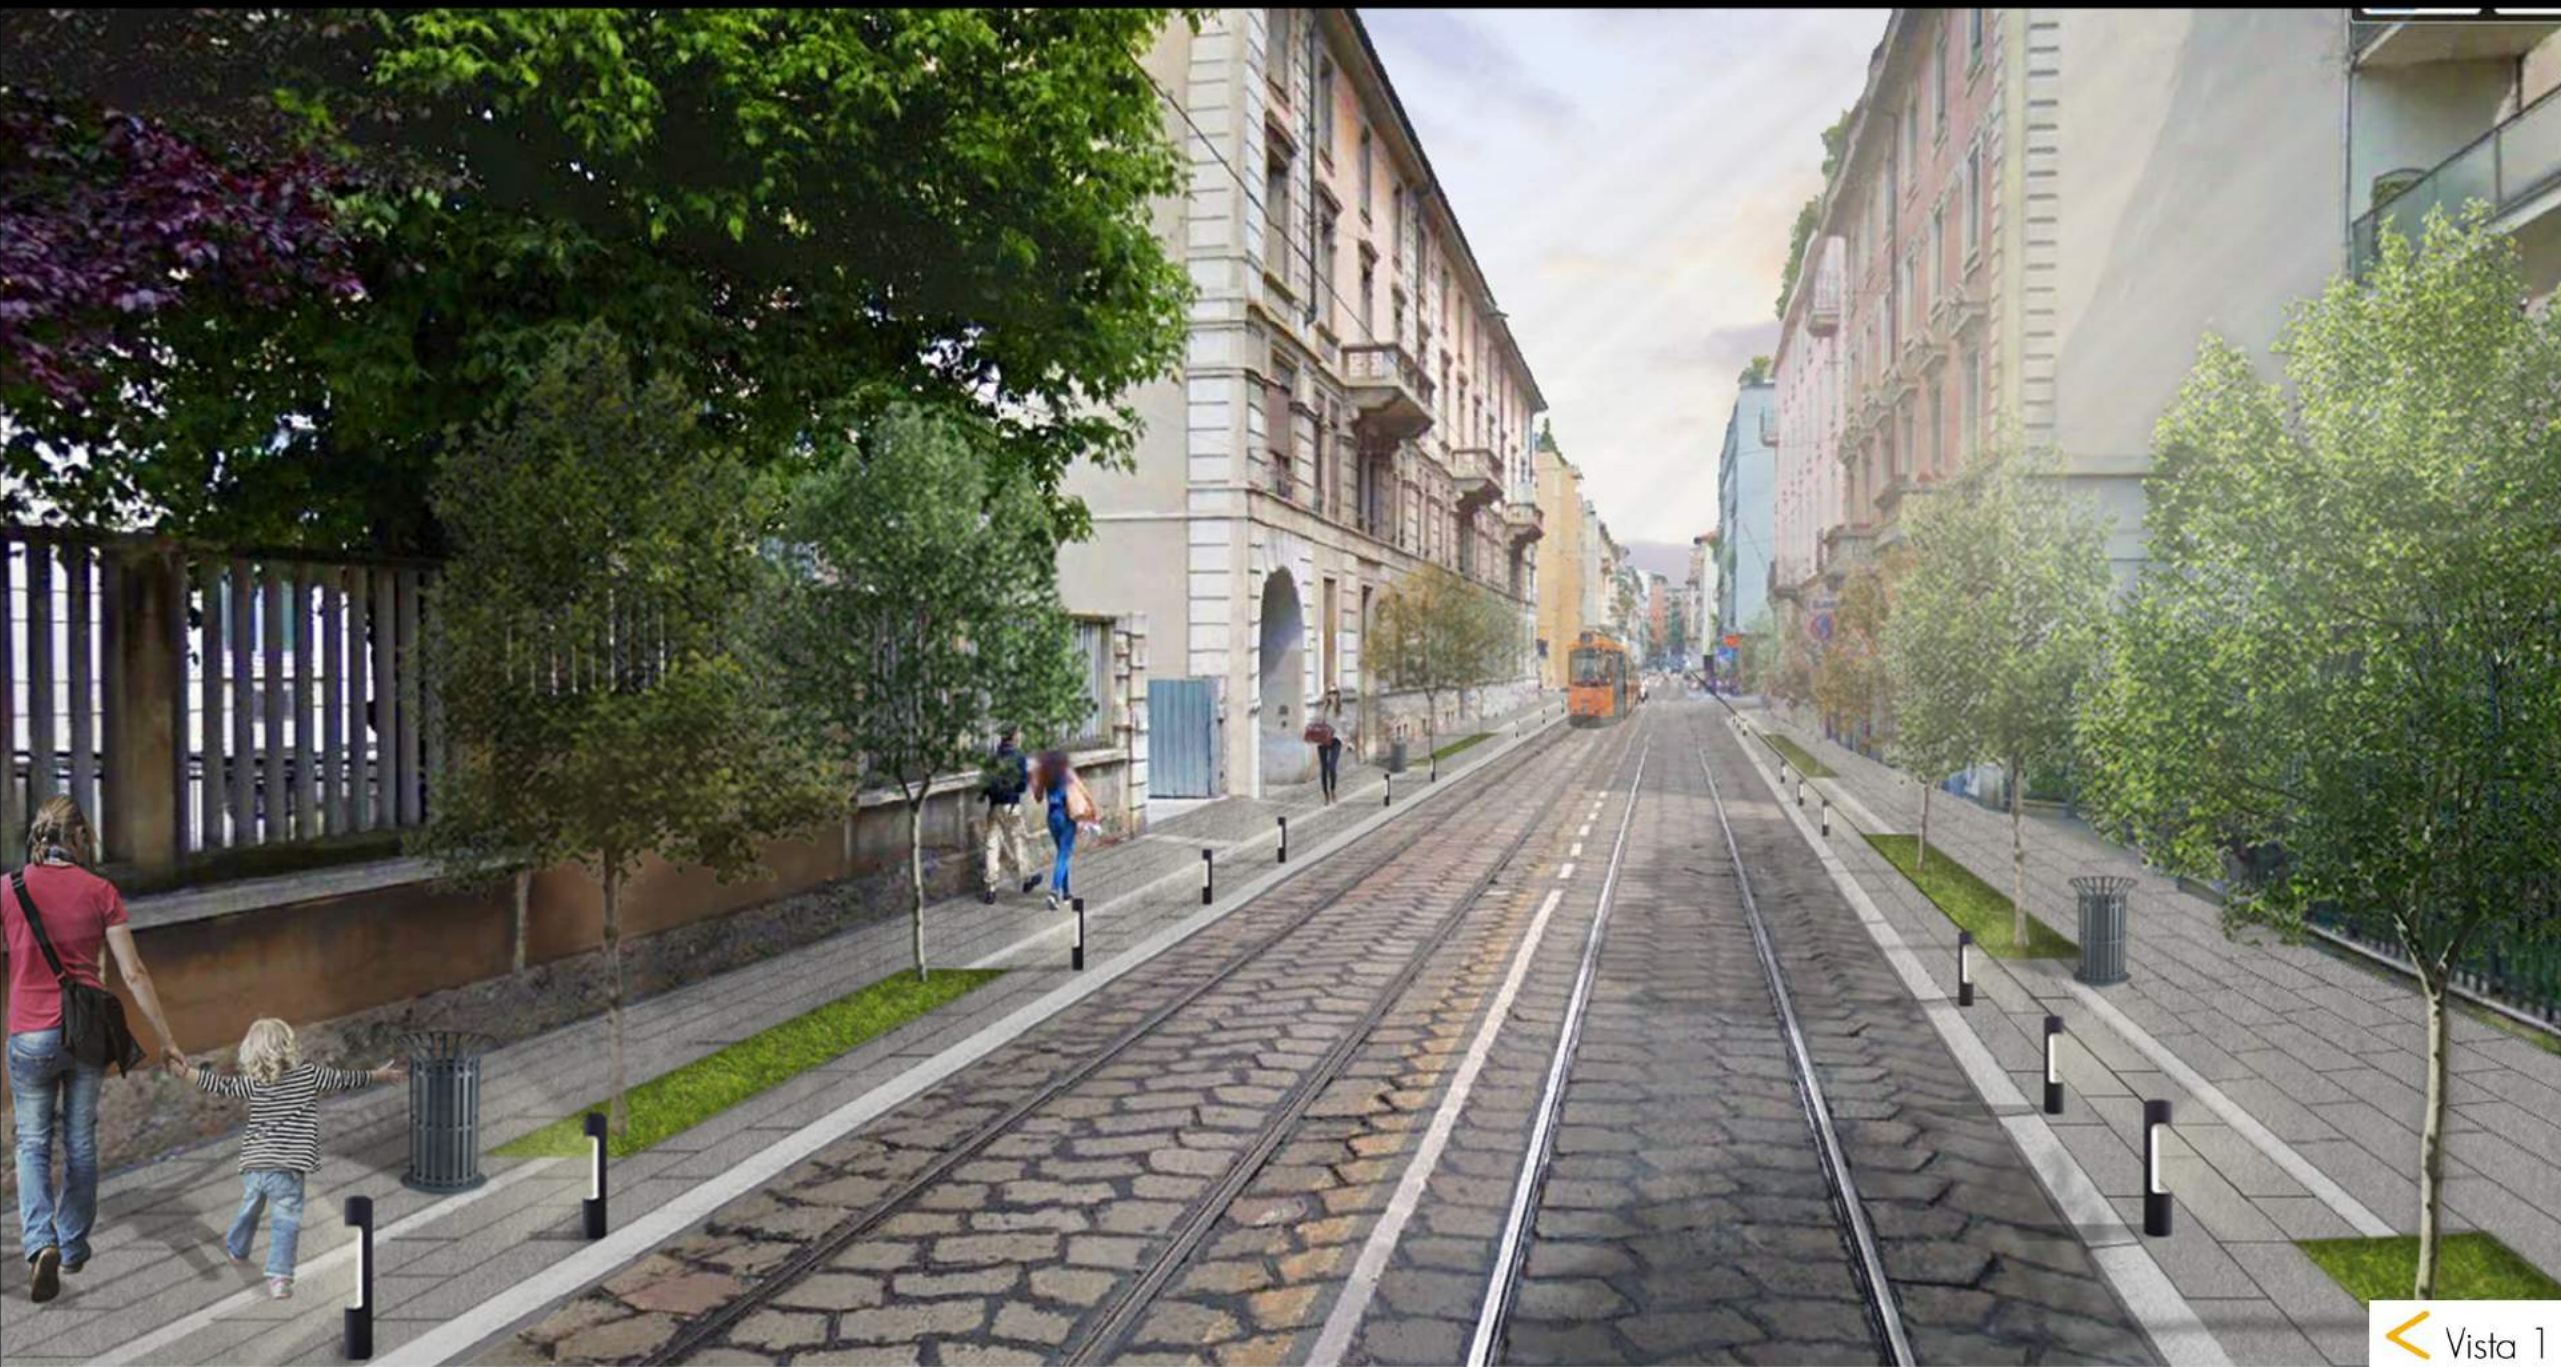

< Vista 1

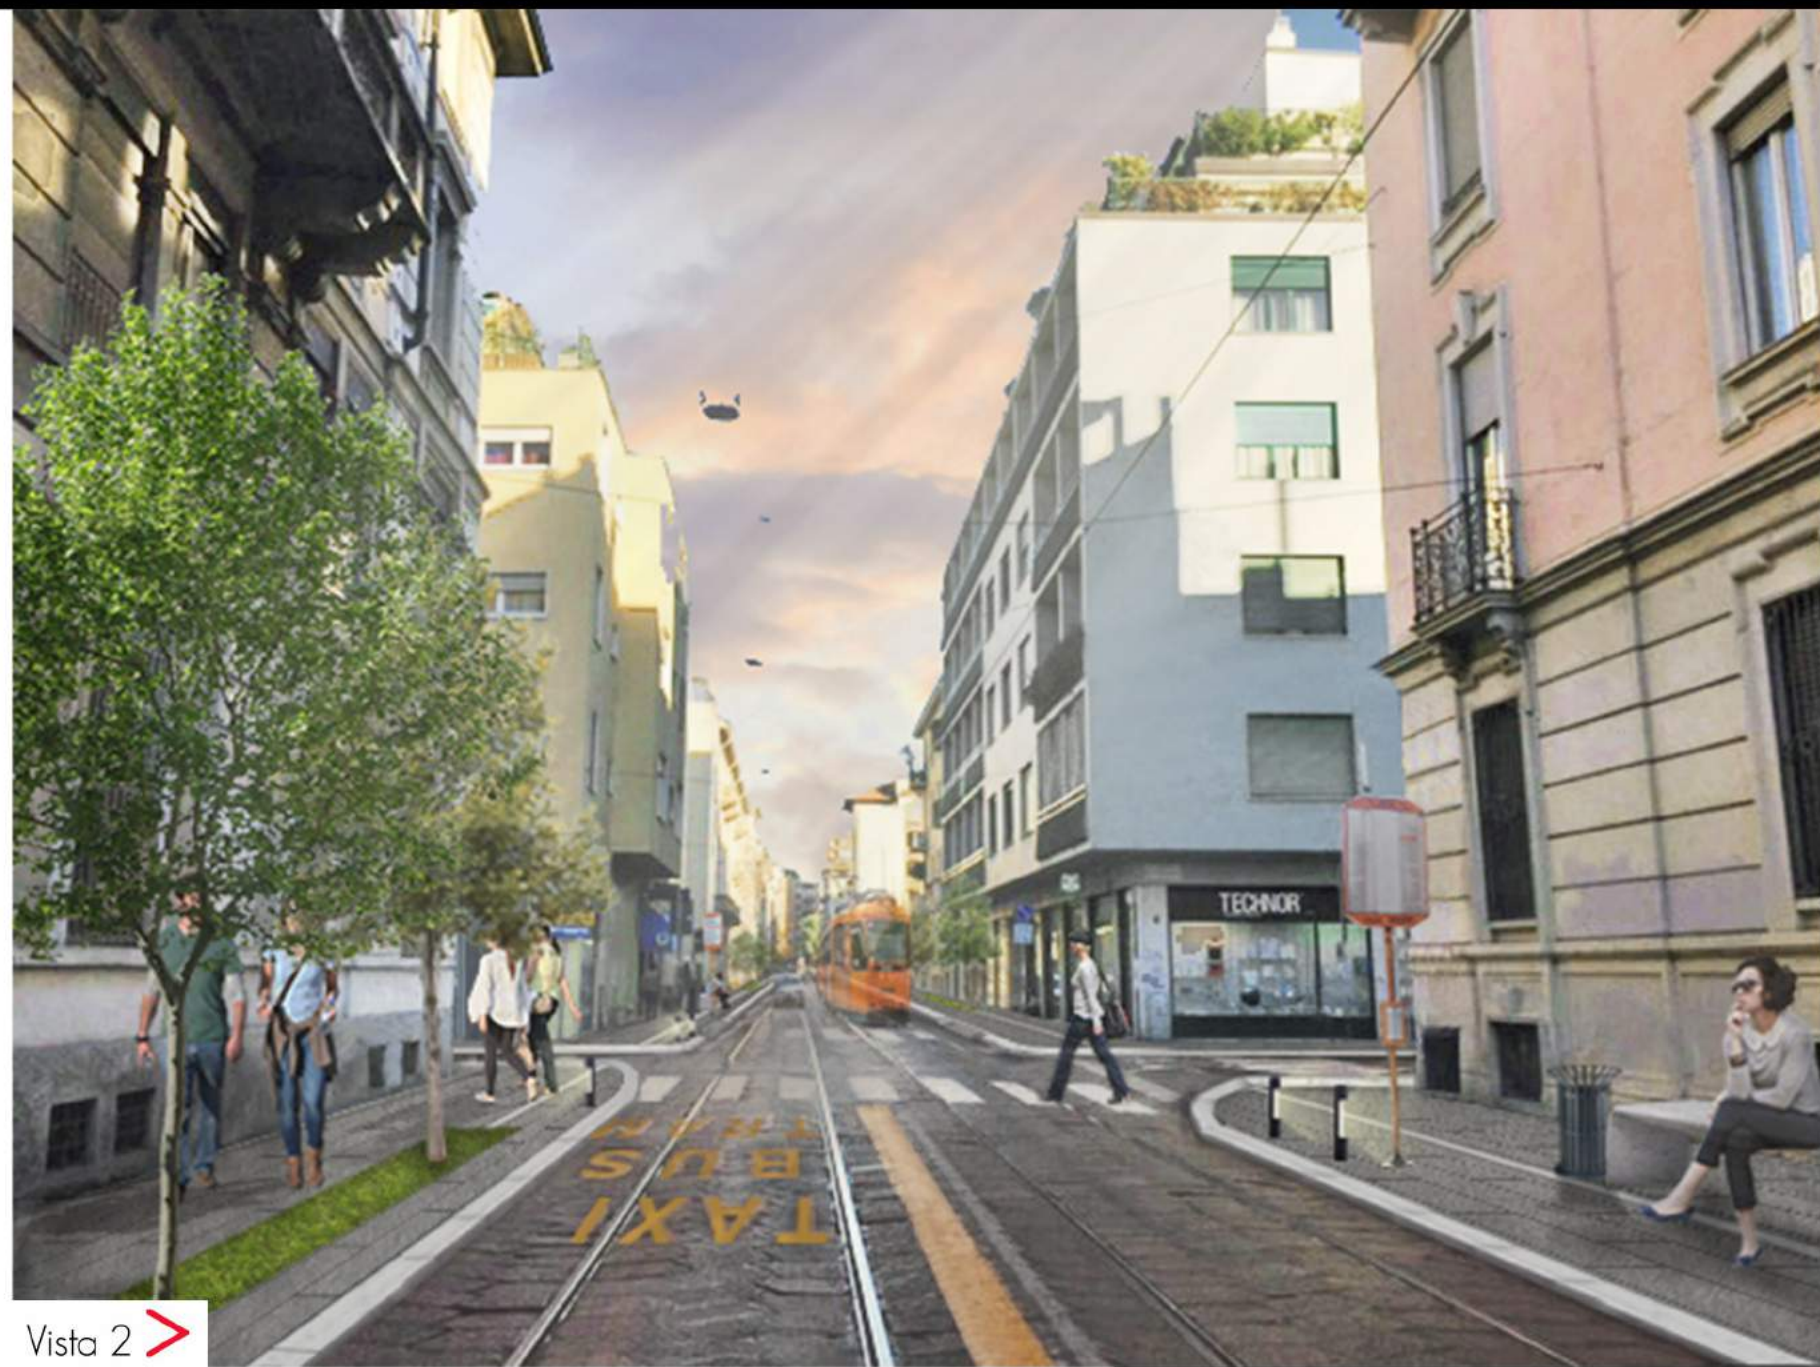


Vista 2 >

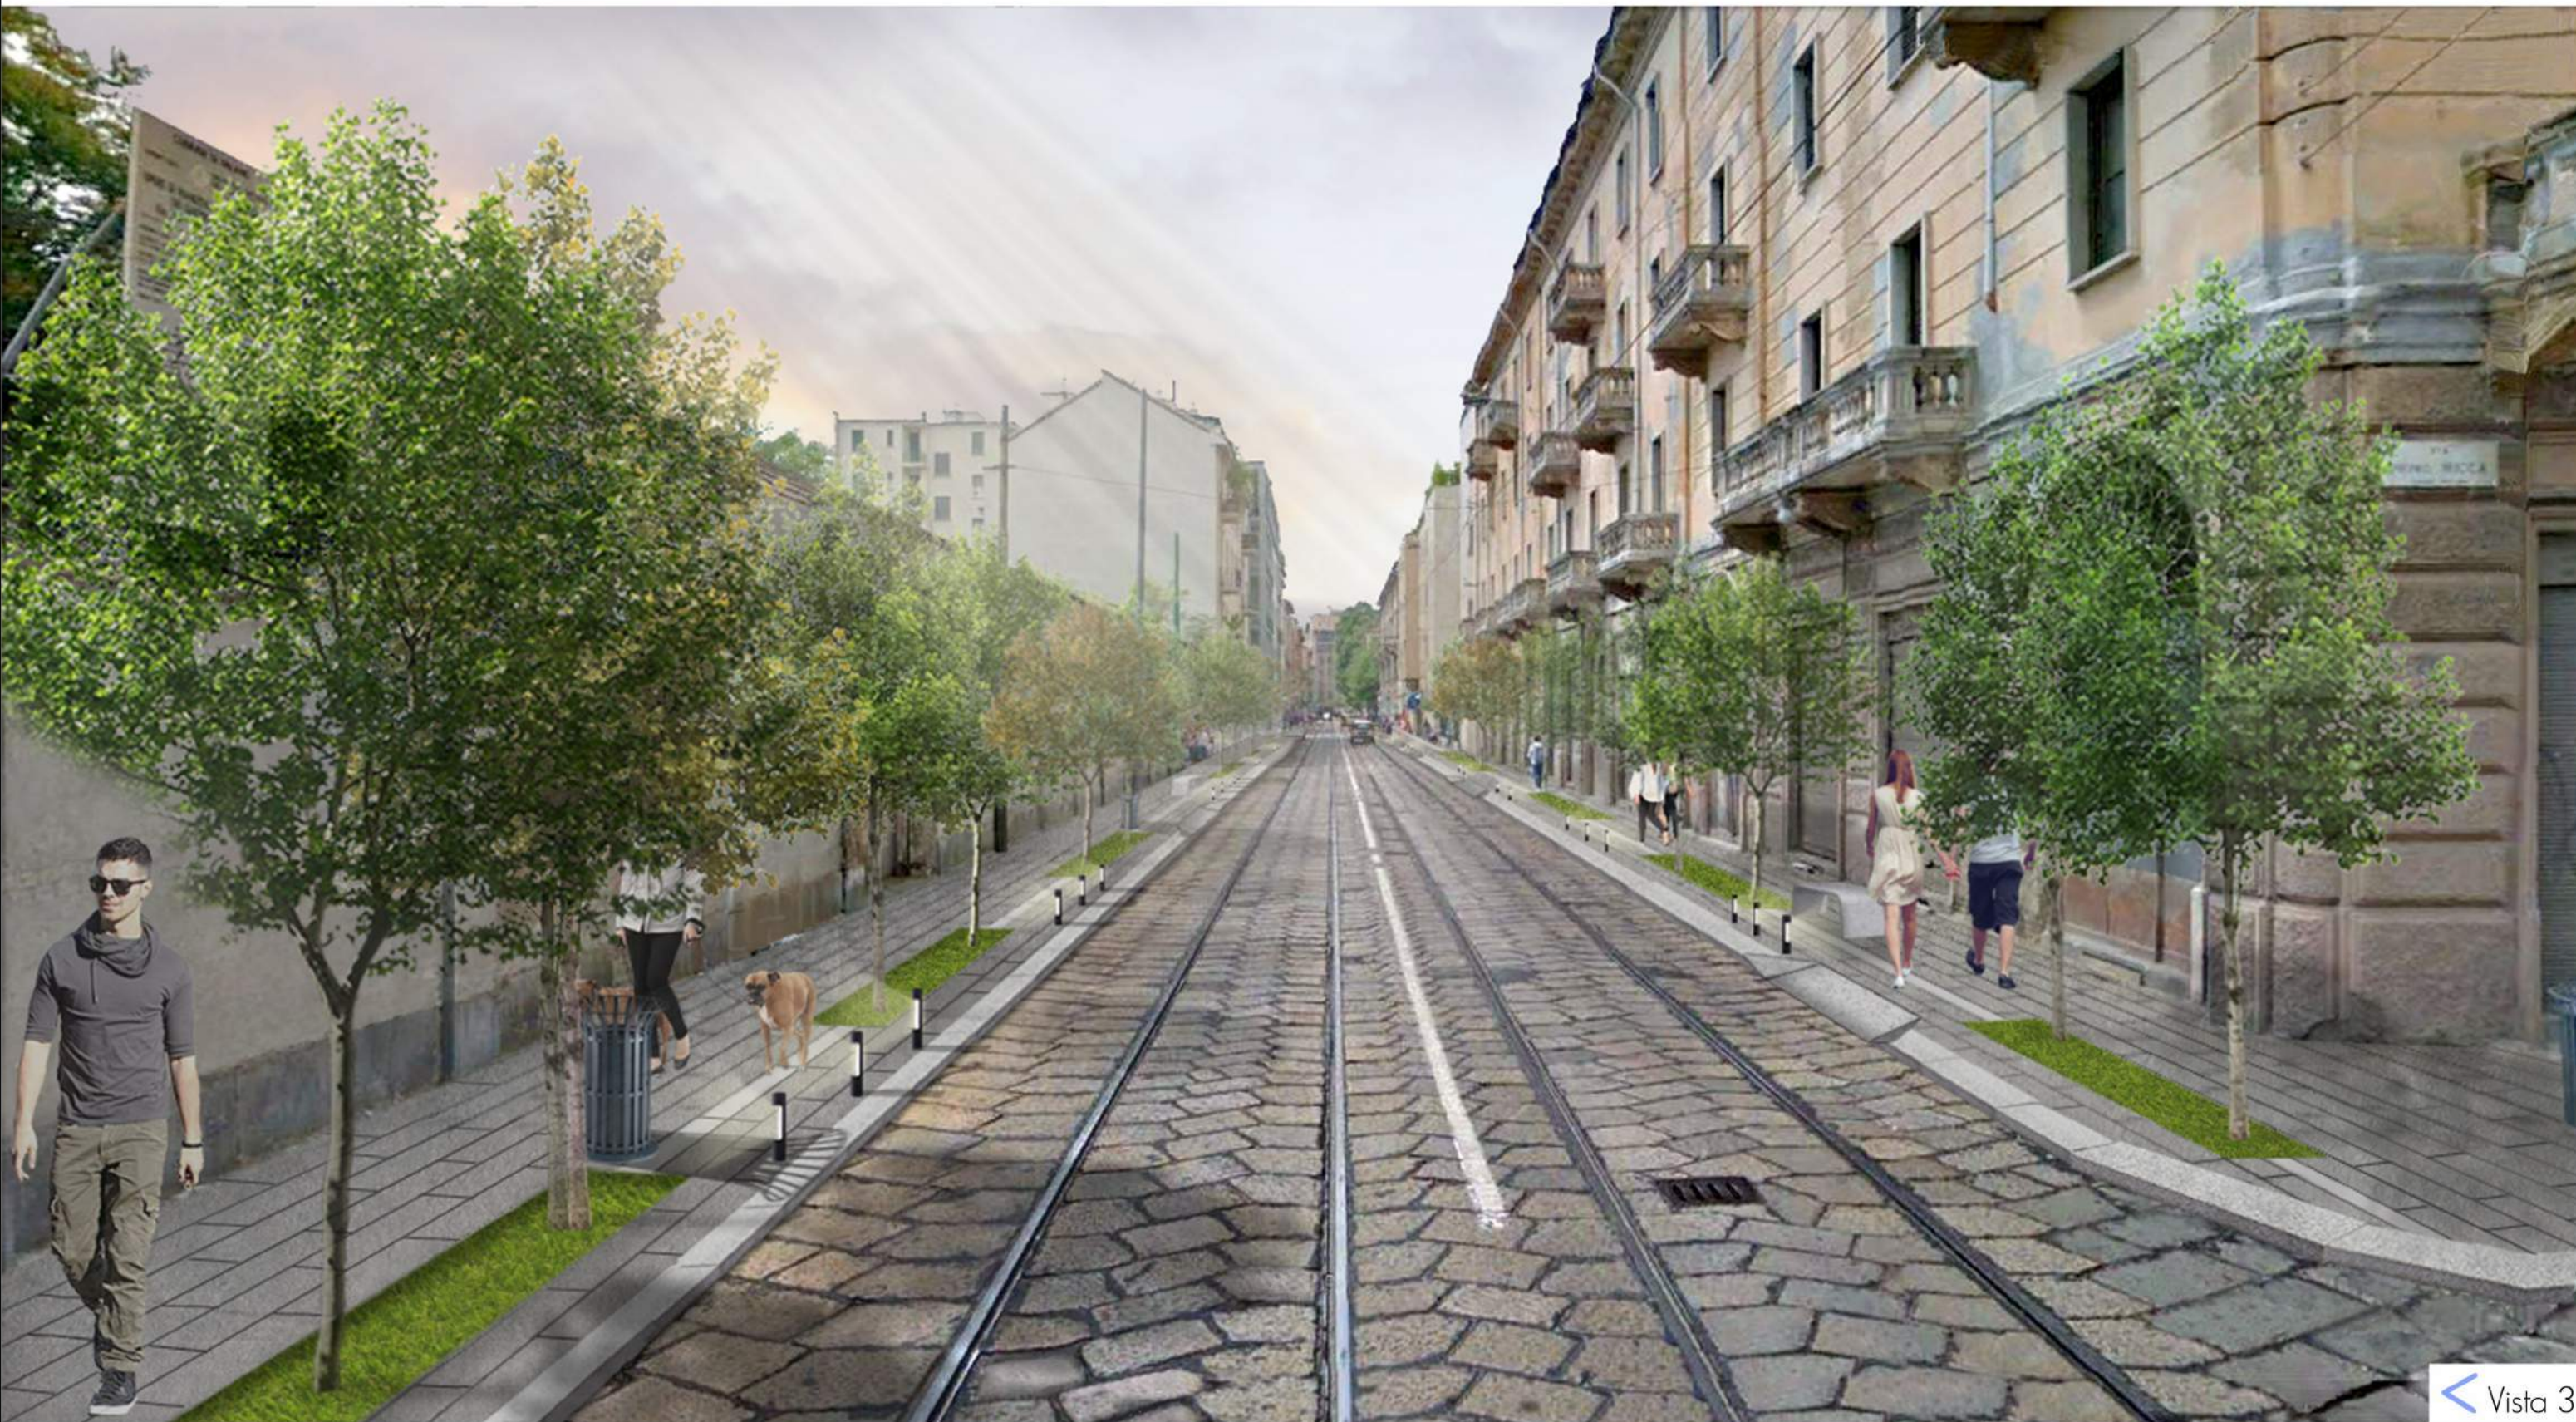

< Vista 3

PROPOSTA D'INTERVENTO
URBANO ZONA CROCETTA

03. VISTE 3D

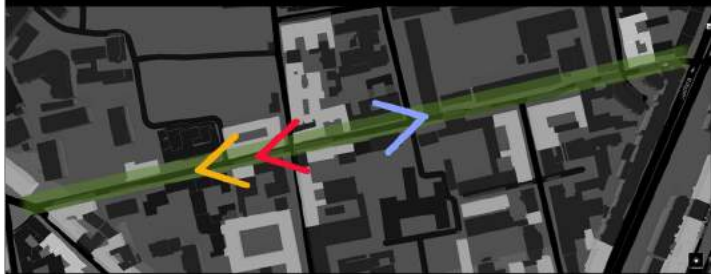

MYGG
ARCHITECTURE