LEGENDA

1: Ghiaione di assestamento e drenante
sp. 40 cm
2: Massetto in CLS. con rete elettrosaldata
sp. 15/20 cm
3: Malta di allettamento e pendenza
sp. 8/5 cm
4: Lastre di Granito Montorfano
sp. 10 cm
5: Ciottoli di fiume
6: Lastra in Acciaio corten di rivestimento
7: Solaio in C.A. sp. 30 cm
8: Impermeabilizzazione
9: Massetto di pavimentazione in pendenza
Sp. 8 cm

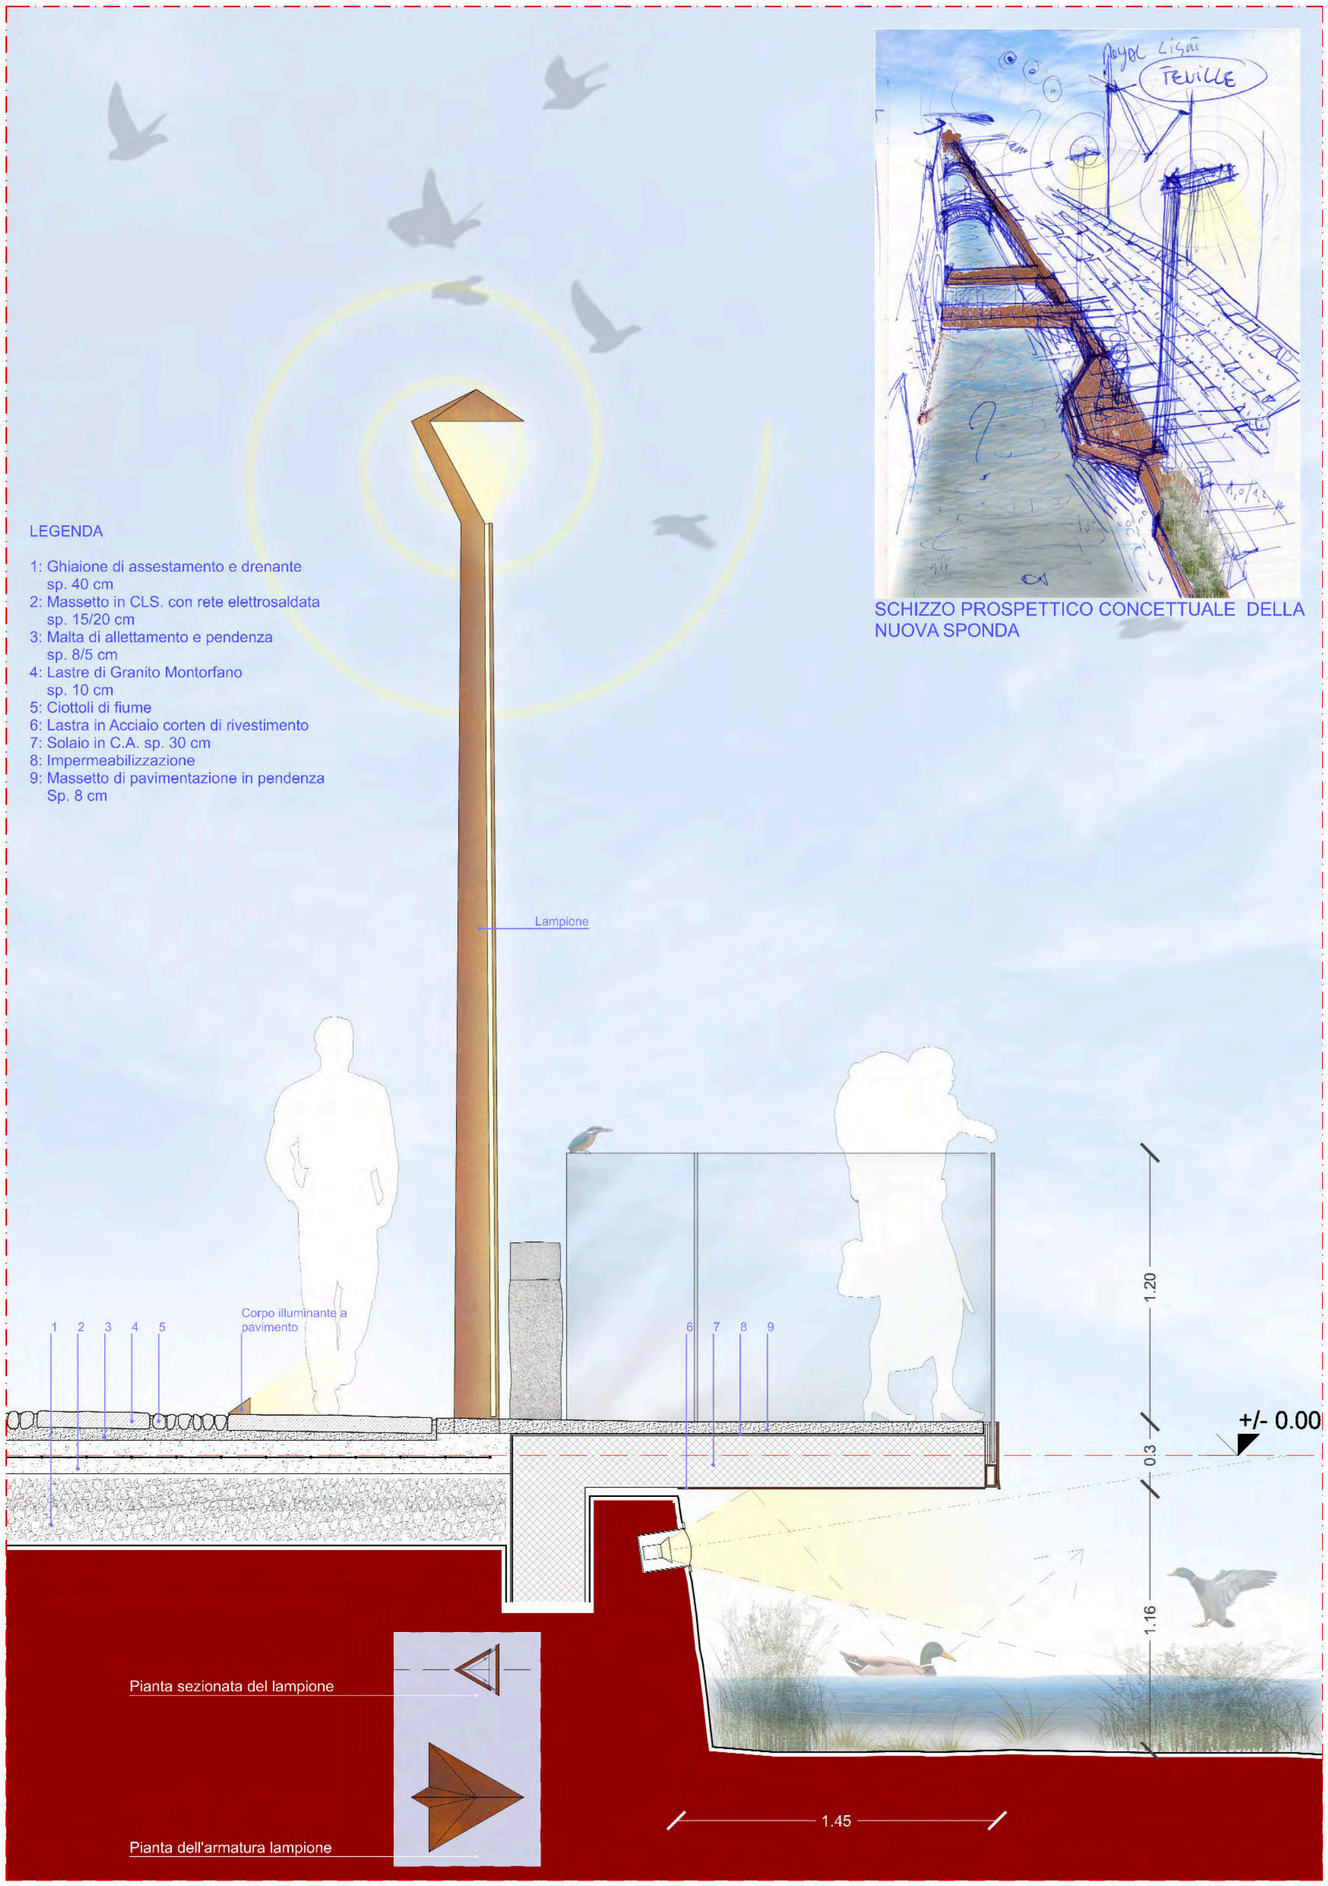

SCHIZZO PROSPETTICO CONCETTUALE DELLA NUOVA SPONDA

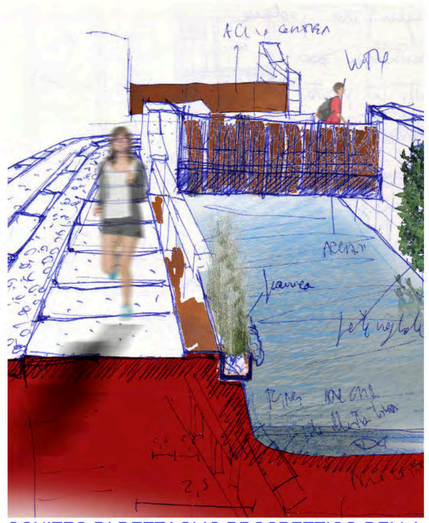

SCHIZZO DI DETTAGLIO PROSPETTICO DELLA NUOVA SPONDA

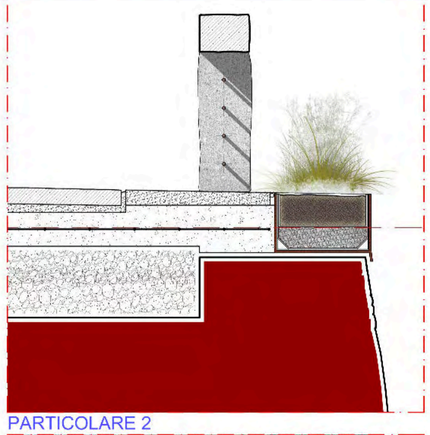

PARTICOLARE 2

DETTAGLIO DI PAVIMENTAZIONE 2

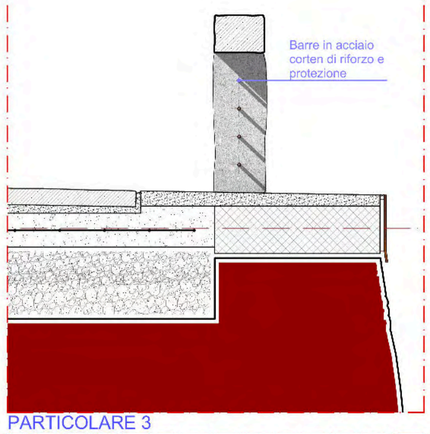

PARTICOLARE 3

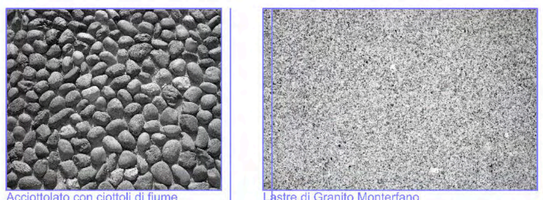

Acciottolato con ciottoli di fiume

Lastre di Granito Monterfano

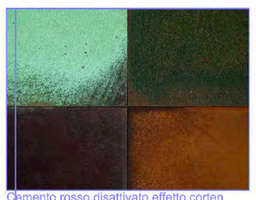

Cemento rosso disattivato effetto corten

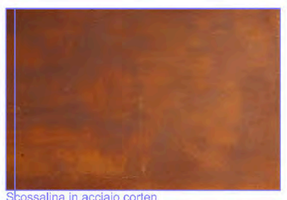

Scossalina in acciaio corten

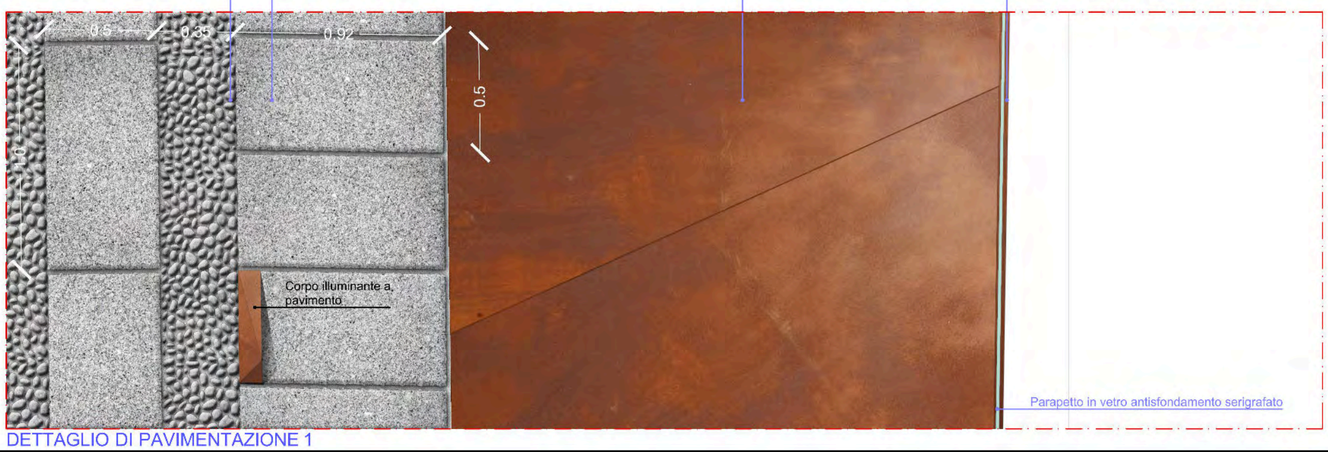

DETTAGLIO DI PAVIMENTAZIONE 1

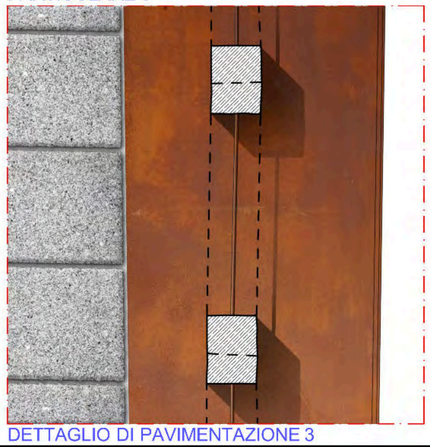

DETTAGLIO DI PAVIMENTAZIONE 3

REGIONE LOMBARDIA

PROVINCIA di MILANO

COMUNE di MILANO

RECUPERO e RISANAMENTO DI TRATTO DI VIA ARGELATI e ROGGIA BONIFORTI

Sito: Via ARGELATI - 20143 MILANO

Stato Progetto: PROGETTO di MASSIMA

Tav. n. 04 Data: **Luglio 2016**

Oggetto Tavola: TAVOLA DETTAGLI ARCHITETTONICI

Committente: **ASSOCIAZIONE "ROGGIA BONIFORTI"**
Via dell'Archivio cn. 3 - 28100 Novara TEL.0321 391273
C.F. 94077350034

Concept by: Prof. Dott. Marco Gramigni
Giorgio Bonu

Redattori progetto architettonico: Arch. Massimiliano D'Addio
Arch. Andrea Maffei
Geom. Tazio Bovo

FABRICA ASSOCIATI
Studio Tecnico d'Architettura e Ingegneria
Via dell'Archivio cn. 3 - 28100 Novara tel. 0321 391273