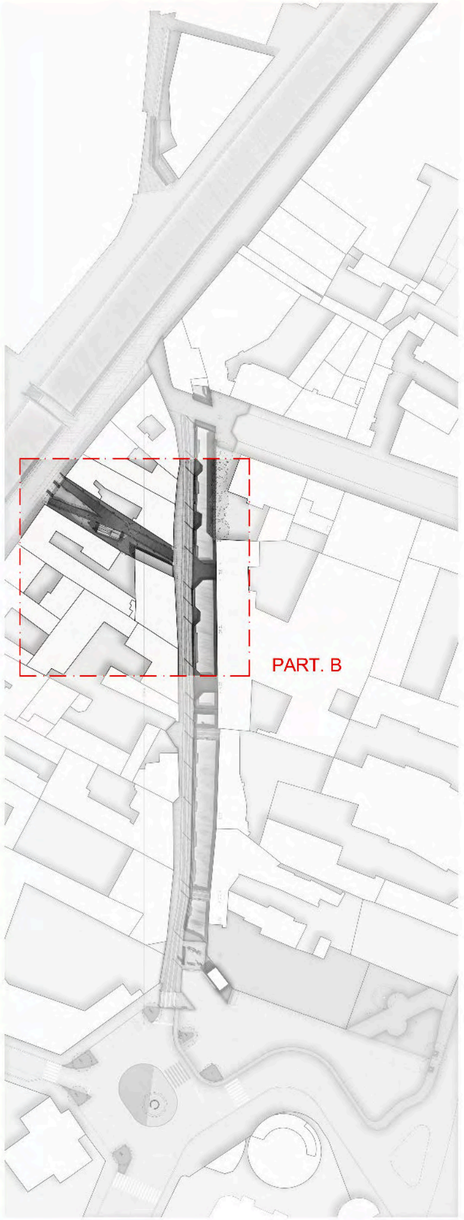

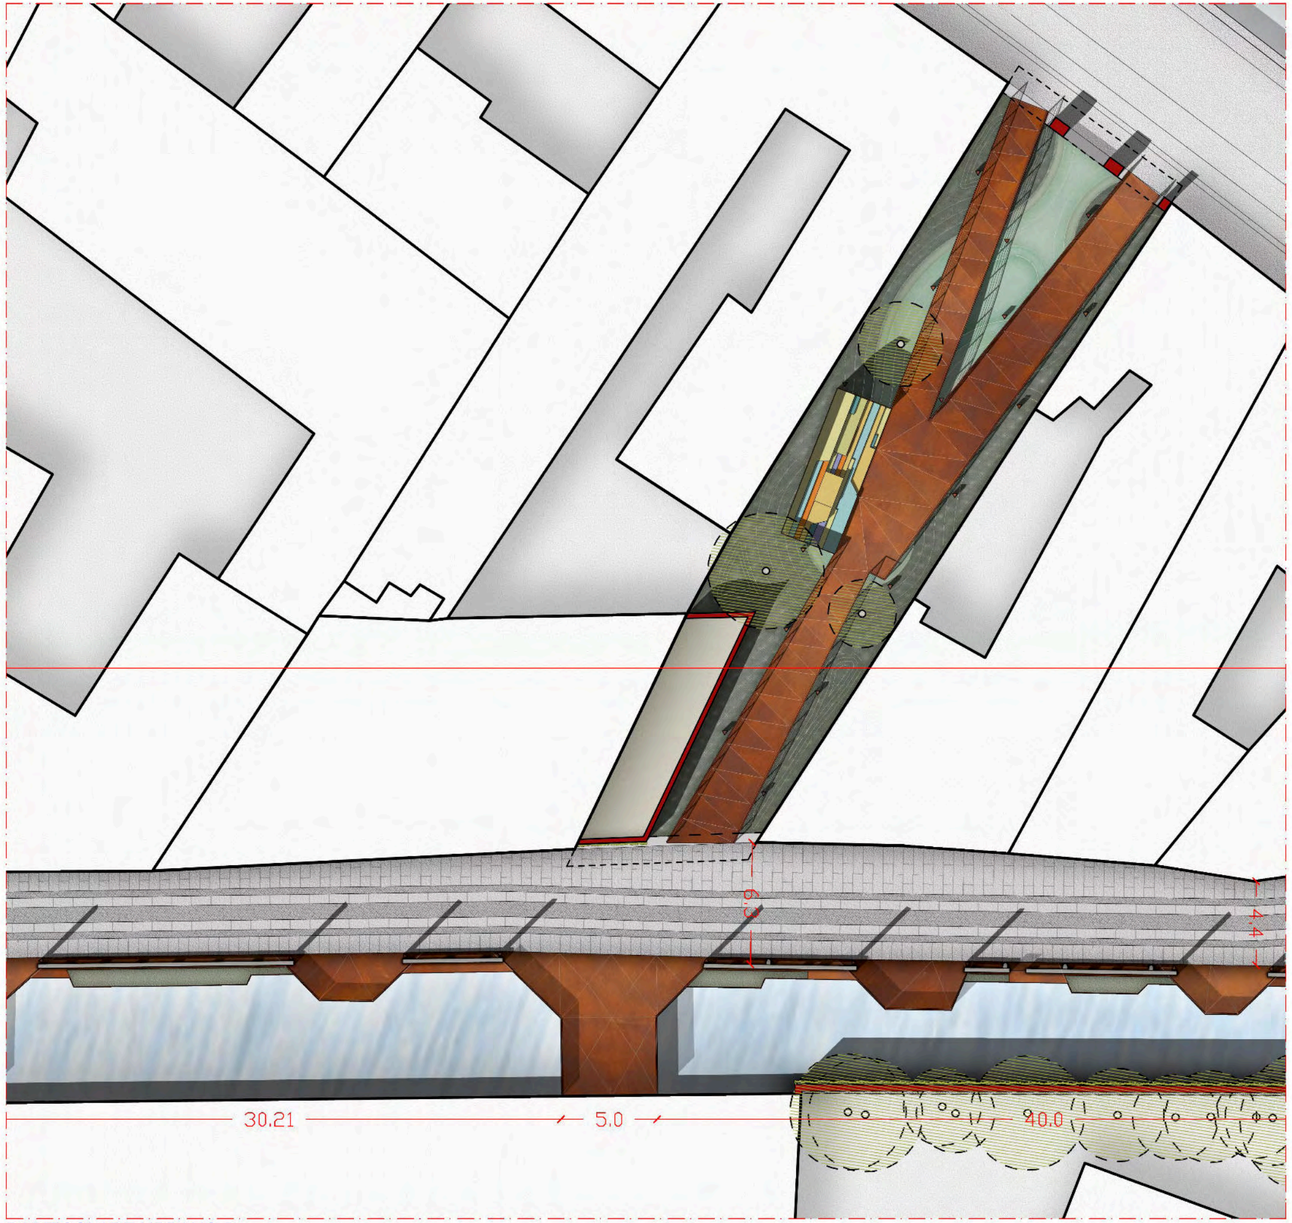

PARTICOLARE URBANO B

REGIONE LOMBARDIA

PROVINCIA di MILANO

COMUNE di MILANO

RECUPERO e RISANAMENTO DI TRATTO DI VIA ARGELATI e ROGGIA BONIFORTI

Sito: Via ARGELATI - 20143 MILANO

Stato Progetto: PROGETTO di MASSIMA

Tav. n. 05_b Data: **Luglio 2016**

Oggetto Tavola: DETTAGLI URBANI
scala 1:230

Committente: **ASSOCIAZIONE "ROGGIA BONIFORTI"**
Via dell'Archivio cn. 3 - 28100 Novara TEL.0321 391273
C.F. 94077350034

Concept by Prof. Dott. Marco Gramigni
Giorgio Bonu

Redattori progetto architettonico:
Arch. Massimiliano D'Addio
Arch. Andrea Maffei
Geom. Tazio Bovo

FABRICA ASSOCIATI
Studio Tecnico d'Architettura e Ingegneria
Via dell'Archivio cn. 3 - 28100 Novara tel. 0321 391273