




PART. E

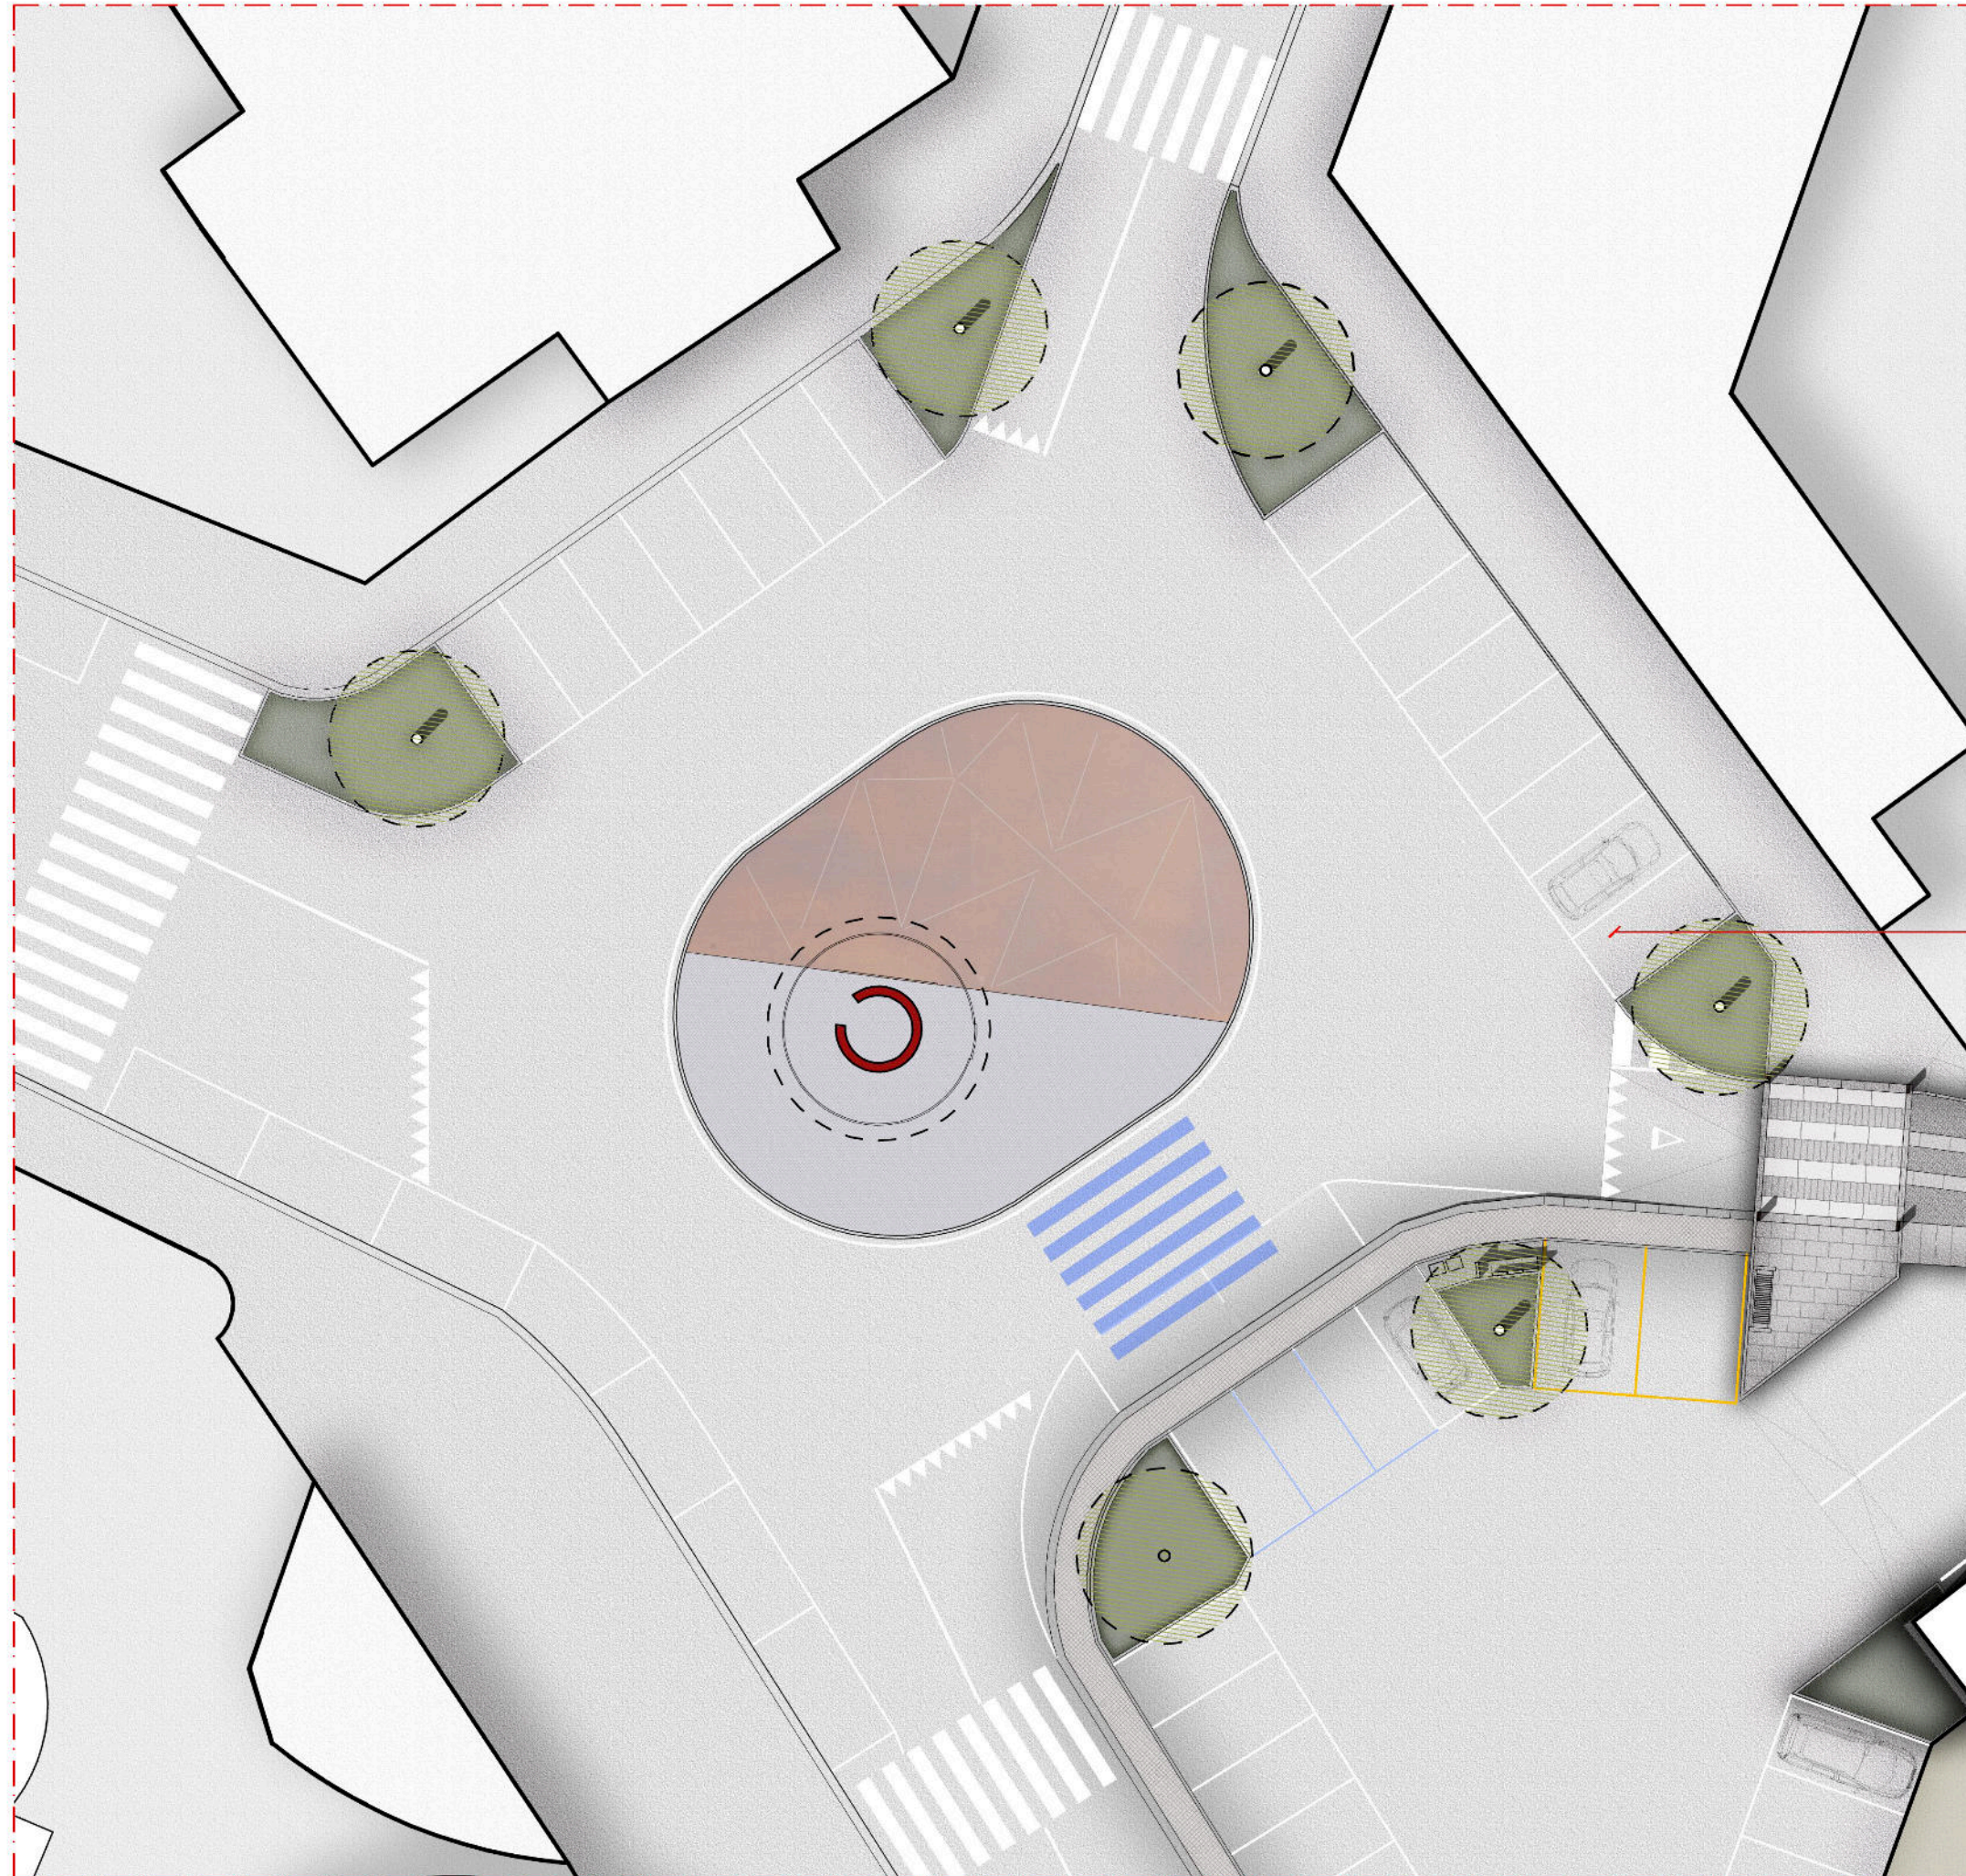

PARTICOLARE URBANO E

REGIONE LOMBARDIA



PROVINCIA di MILANO



COMUNE di MILANO



RECUPERO e RISANAMENTO
DI TRATTO DI VIA ARGELATI e
ROGGIA BONIFORTI



Sito: Via ARGELATI - 20143 MILANO

Stato Progetto: PROGETTO di MASSIMA

Tav. n. 05_d Data: Luglio 2016

Oggetto Tavola: DETTAGLI URBANI
scala 1:230

Committente: ASSOCIAZIONE "ROGGIA BONIFORTI"
Via dell'Archivio cn. 3 - 28100 Novara TEL.0321 391273
C.F. 94077350034

Concept by Prof. Dott. Marco Gramigni
Giorgio Bonu

Redattori progetto architettonico: Arch. Massimiliano D'Addio
Arch. Andrea Maffei
Geom. Tazio Bovo



FABRICA ASSOCIATI
Studio Tecnico d'Architettura e Ingegneria
Via dell'Archivio cn. 3 - 28100 Novara tel. 0321 391273