
PROPOSTA PROGETTUALE DECORO URBANO

Via Celio ang. Via Novara

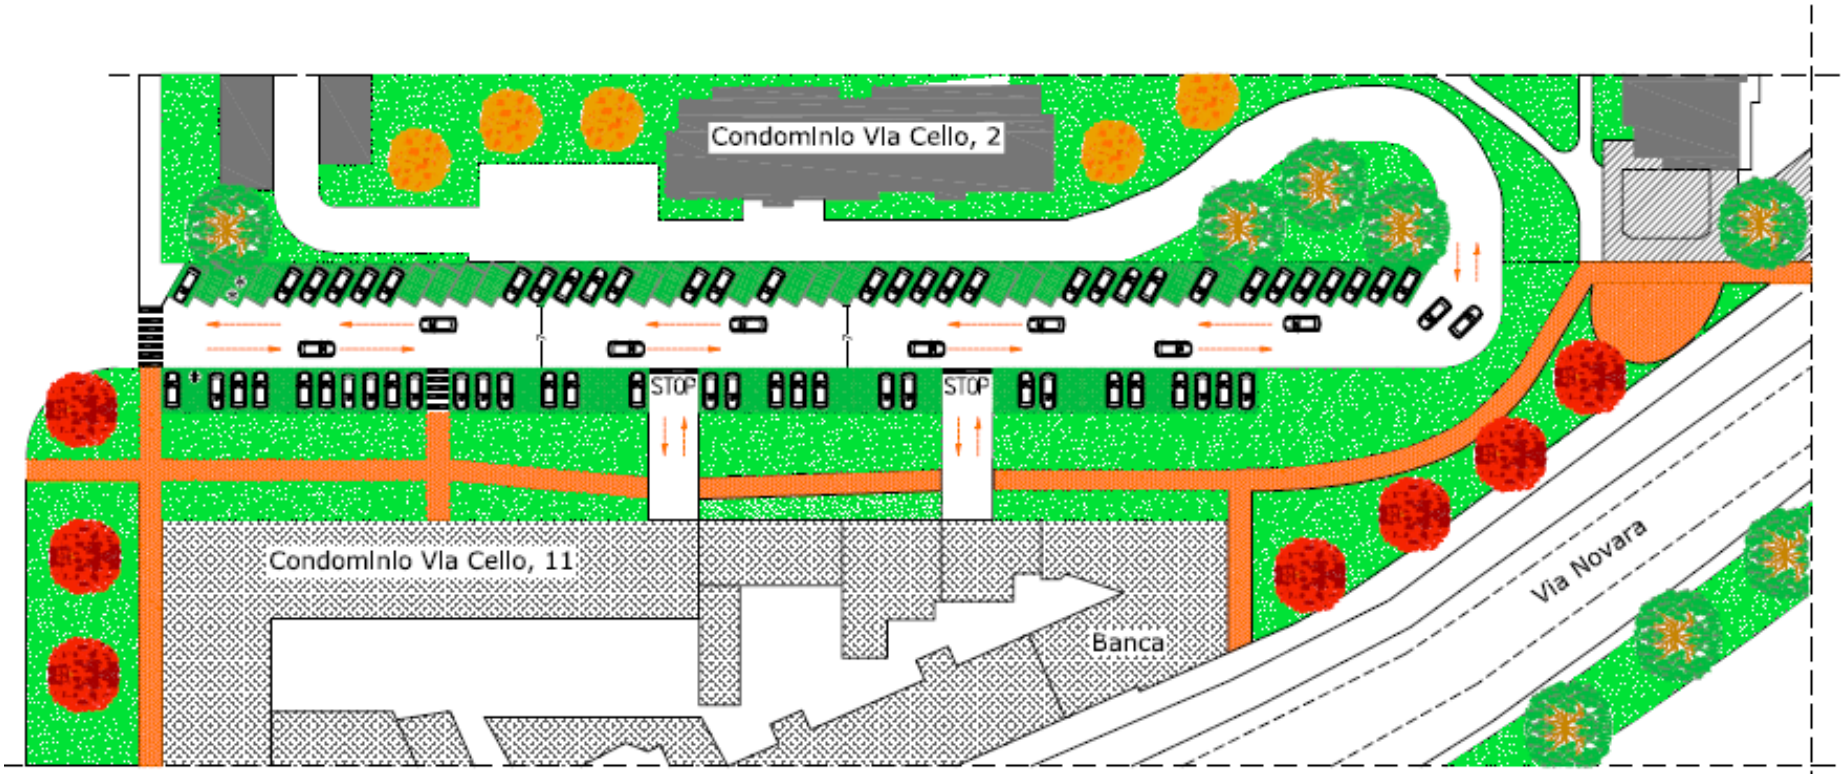

* N.44 Posti Auto con prato armato, di tipo "*affiancati*"

** N. 49 Posti Auto con prato armato, di tipo "*a lisca di pesce*"

Nuovi Camminamenti

Scala 1:200