


Dis. N°22300

Data: 14/05/15 TABIT SOC. COOP. SOC. - Milano

Prodotto/i: TUNNEL - PARAVENTI Mod. ELEGANCE ROMA H. 150 - KRISTAL

TUNNEL CON
COPERTURA IN PVC

TUTTI I DIRITTI SONO RISERVATI ALLA
STAR PROGETTI T.A. S.p.A. - TRIBIANO (MI)
PER LA FORNITURA DEI PROPRI PRODOTTI
E SISTEMI IL PROGETTO NON PUO' ESSERE
UTILIZZATO DA TERZI ED E' VIETATA LA
RIPRODUZIONE SENZA AUTORIZZAZIONE
SCRITTA STAR PROGETTI. I CONTRAVVENTORI
POTRANNO ESSERE PERSEGUITI LEGALMENTE.

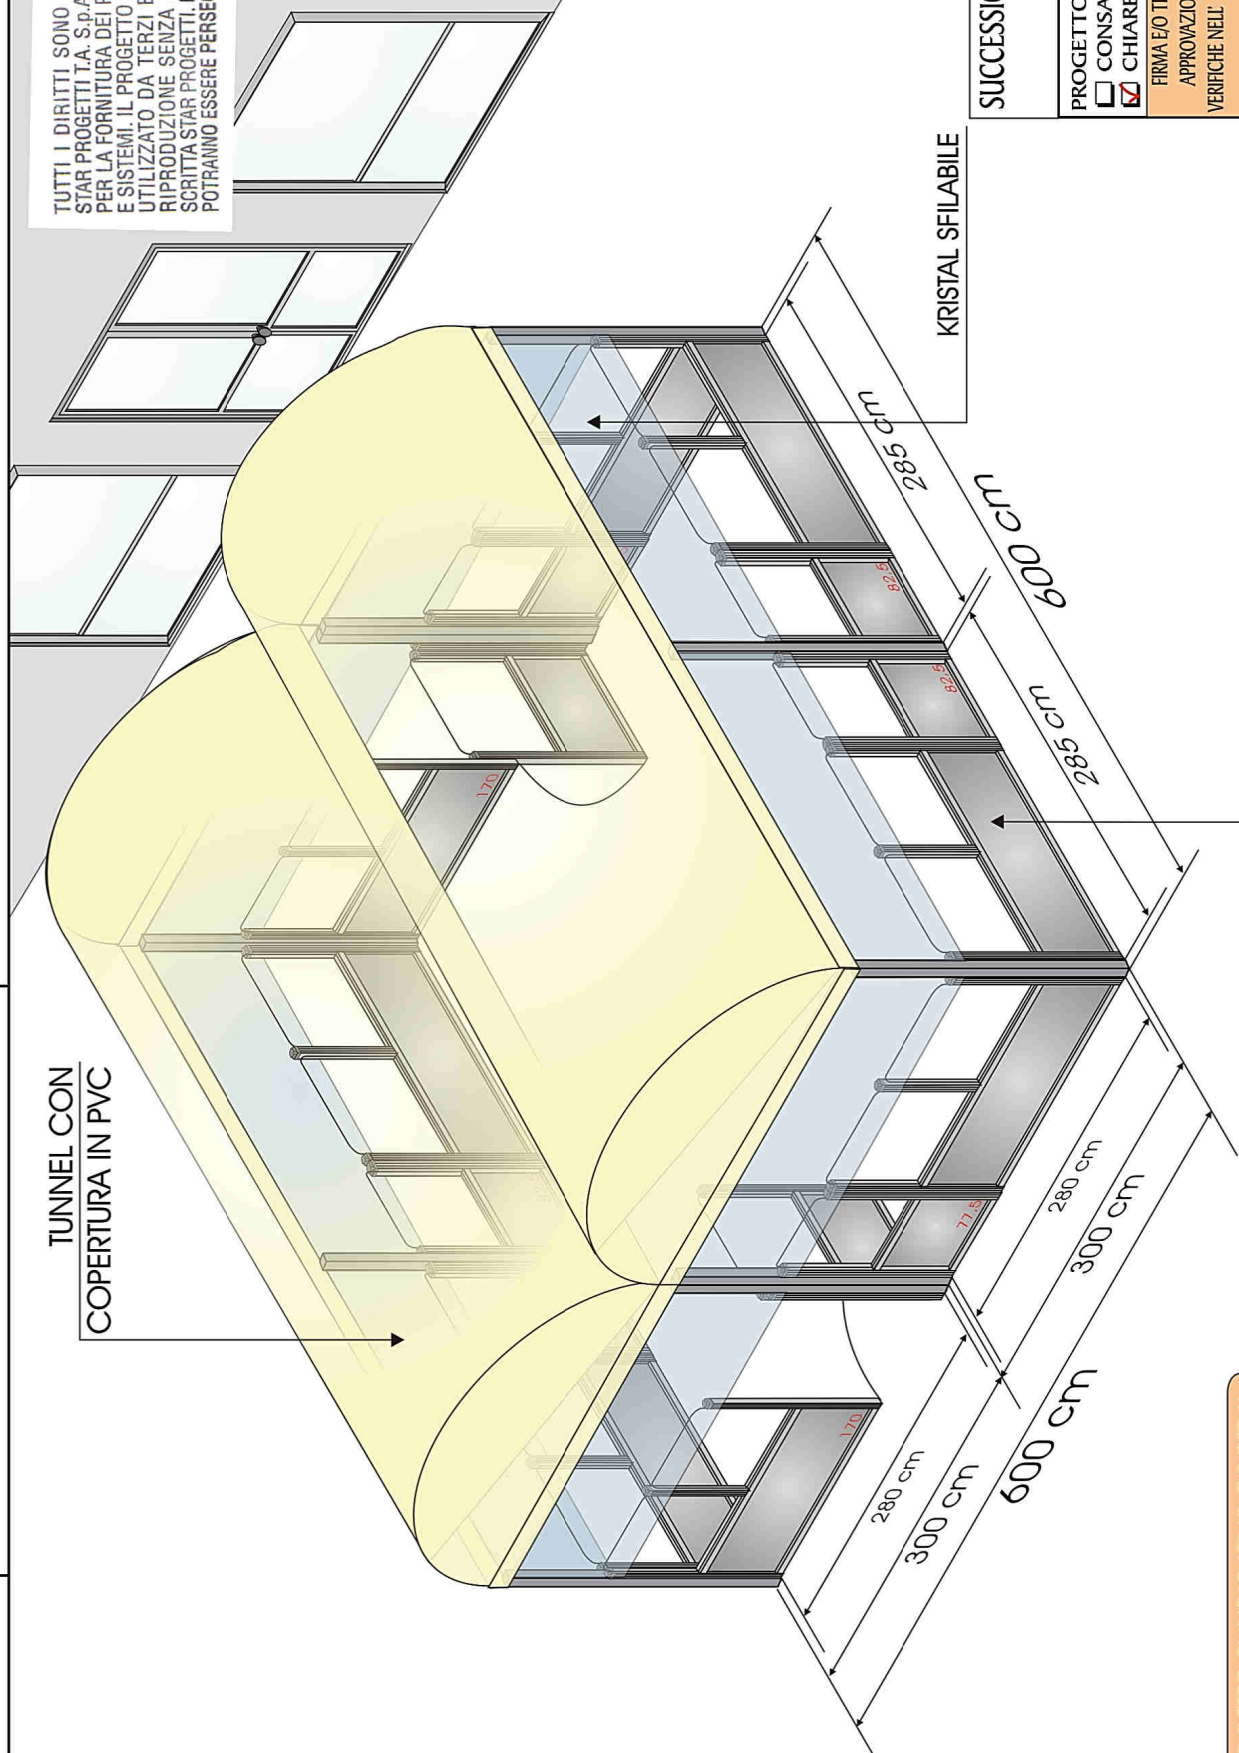

IL PRESENTE PROGETTO E' INDICATIVO E POTRA' SUBIRE MODIFICHE A SEGUITO PROGETTAZIONE ESECUTIVA ED INSTALLAZIONE

SUCCESSIONE PROGETTO:	1/1
PROGETTO REALIZZATO DA:	<input type="checkbox"/> CONSALVO <input checked="" type="checkbox"/> CHIARENTIN
FIRMA E/O TIMBRO DEL CLIENTE PER APPROVAZIONE PROGETTO/I SALVO VERIFICHE NELL' AMBITO DEL SOPRALUOGO	

PARAVENTI Mod. ELEGANCE
ROMA H. 150