
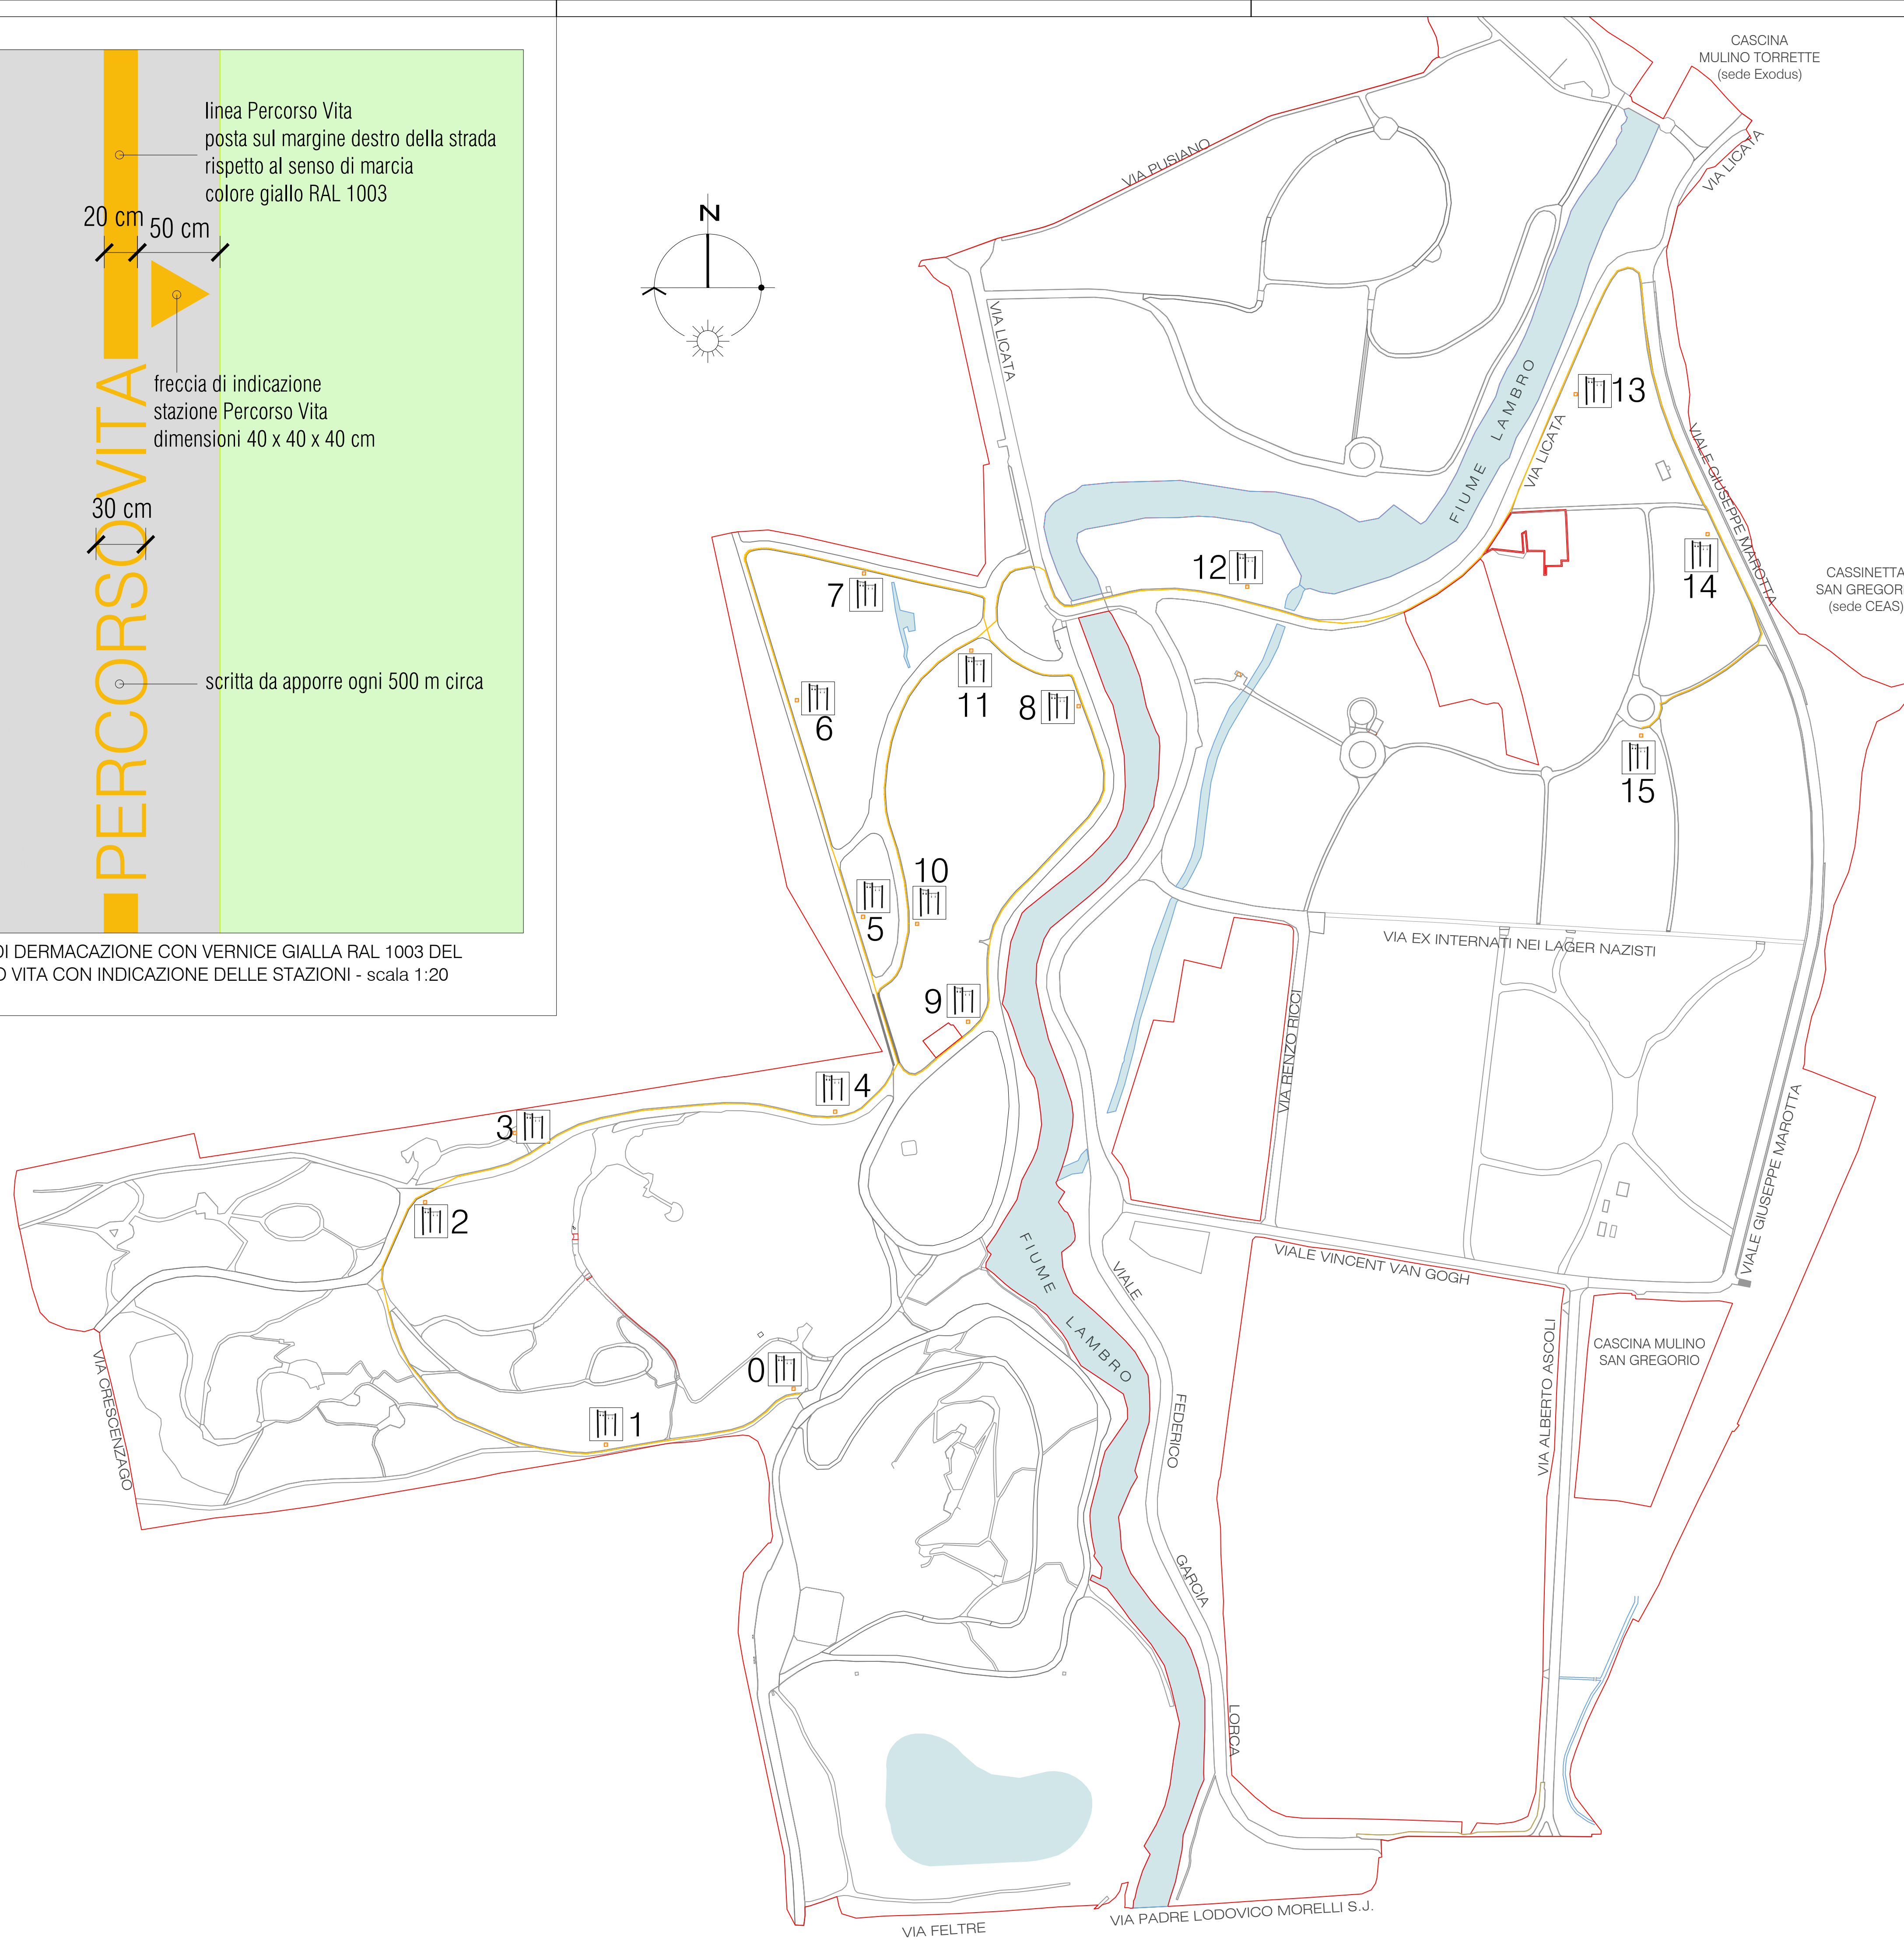


ESEMPIO DI DERMACAZIONE CON VERNICE GIALLA RAL 1003 DEL PERCORSO VITA CON INDICAZIONE DELLE STAZIONI - scala 1:20

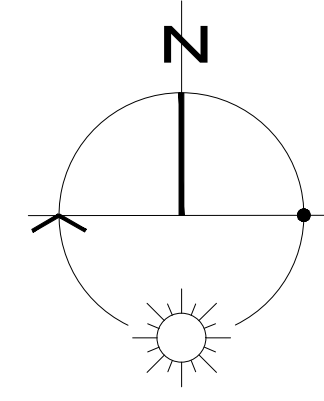

**LEGENDA**


Percorso Vita

00 Stazioni percorso Vita esistenti

Nuova fascia verniciata di colore giallo RAL 1003, larghezza 20 cm, lunghezza 2760 m per demarcazione percorso Vita con freccia di indicazione stazione. Ogni 500 m apporre la scritta dello stesso colore "PERCORSO VITA" h 30 cm.

Attezzo Percorso Vita

NOTE: - TUTTE LE MISURE E LE QUOTE ALTIMETRICHE DEVONO ESSERE VERIFICATE SUL POSTO E APPROVATE DAL PROGETTISTA E DALLA D.L.  
- I TRACCIAMENTI DEVONO ESSERE ESEGUITI SOTTO LA SORVEGLIANZA DELLA D.L. E DA QUESTA APPROVATI

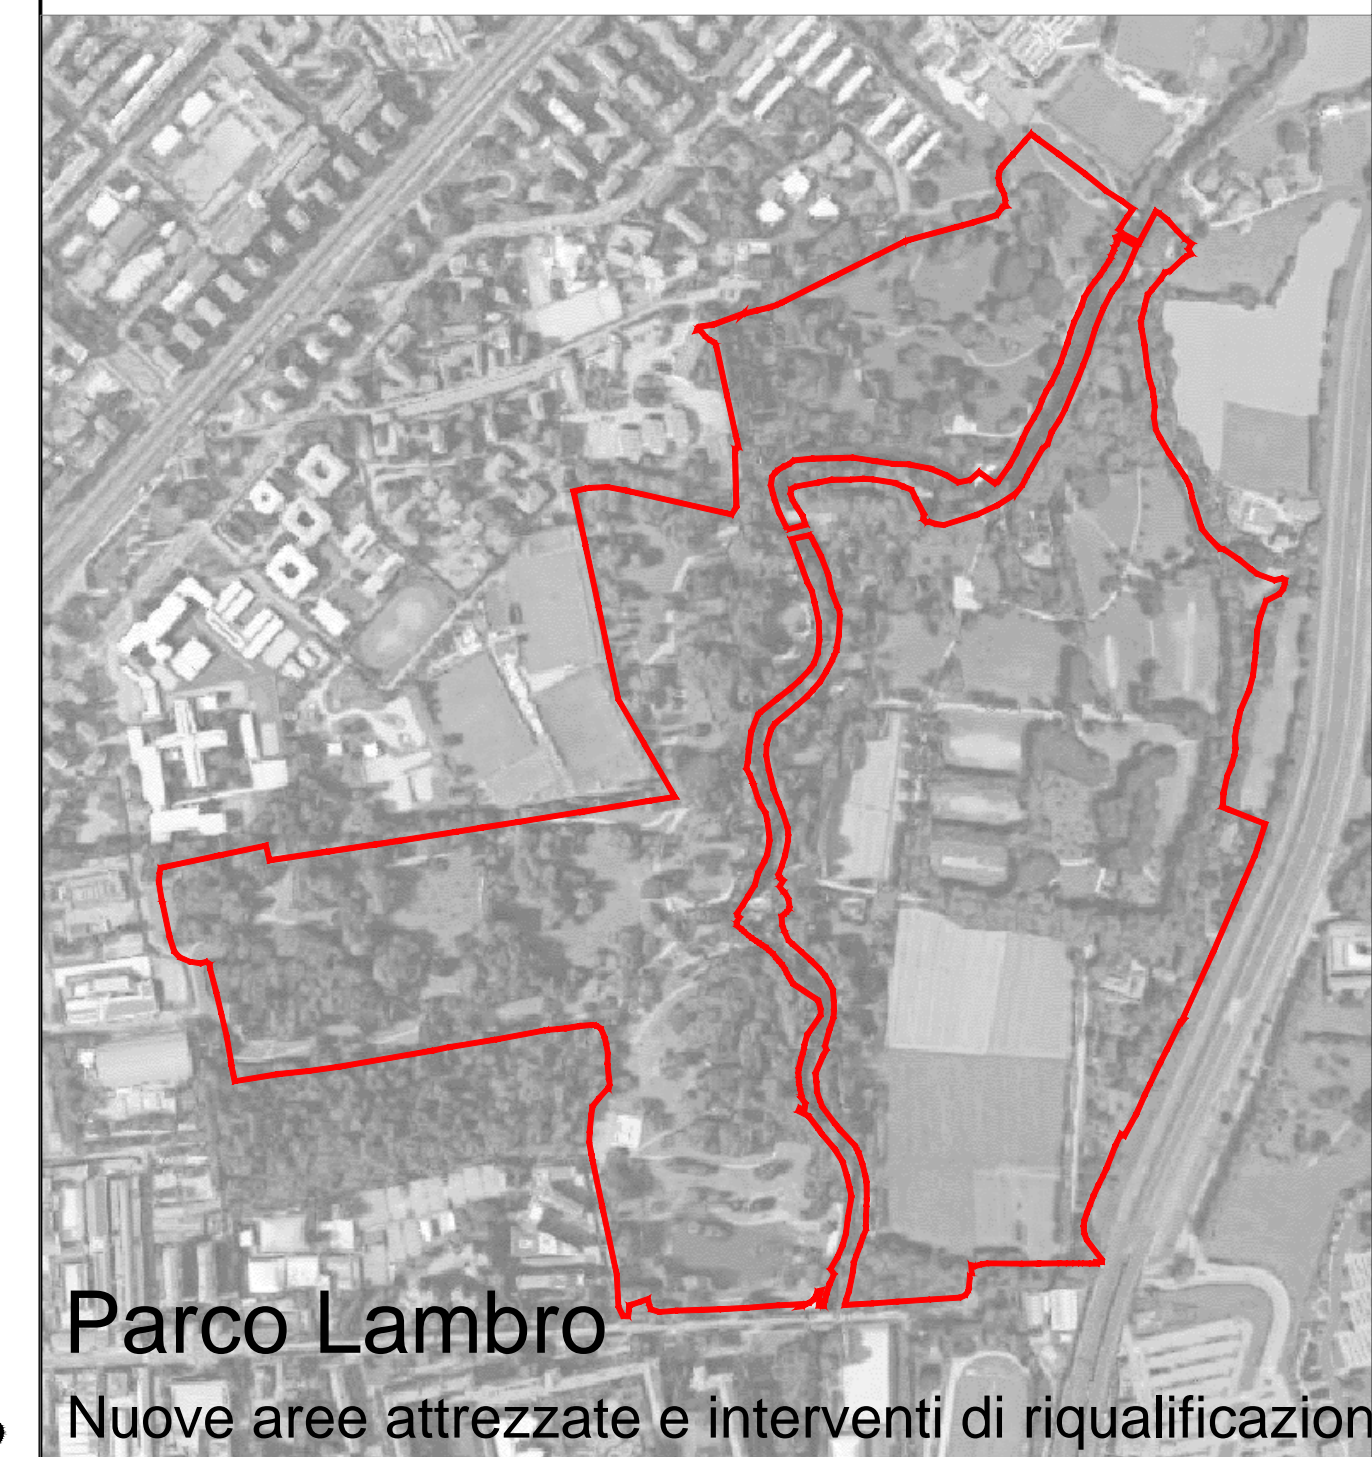

Milano



**Comune di Milano**

Area Verde, Agricoltura e Arredo Urbano Direttore di Area:

Tavola:	<b>C3</b>	
Titolo:	VIVERE IL PARCO LAMBRO - NUOVE AREE ATTREZZATE E INTERVENTI DI RIQUALIFICAZIONE PROGETTO ESECUTIVO C.U.P.: B41E17000080004	
Municipio:	3	Localizzazione: Parco Lambro
Data:	Luglio 2018	Tipologia di rappresentazione: Planimetria
Scala:	1:2000, 1:20	Descrizione tavola: Intervento C - Demarcazione percorso Vita
Formato (mm):	840x594	Responsabile del procedimento: arch. Francesco Paravati
		Progettista: arch. Alessandra Rossi
		Stima: p.a. Alessandra Borgonovo
		Progetto grafico: arch. Giovanni Crespi